



PLAN DE VENTE

RUE DES CARILLONS
74940 ANNECY

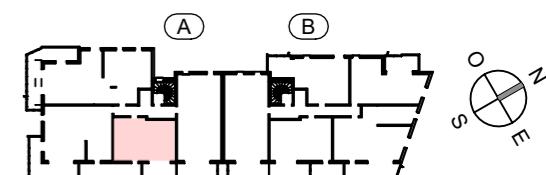


**2 PIECES
HALL A - A52 - R+5**

HALL / DEGT.	5.55 m ²
SEJOUR / CUISINE	20.62 m ²
CHAMBRE	11.77 m ²
SDE / WC	5.15 m ²
SURFACE TOTALE HABITABLE	43.09 m ²
BALCON	9.21 m ²
SURFACE TOTALE PRIVATIVE	52.30 m ²

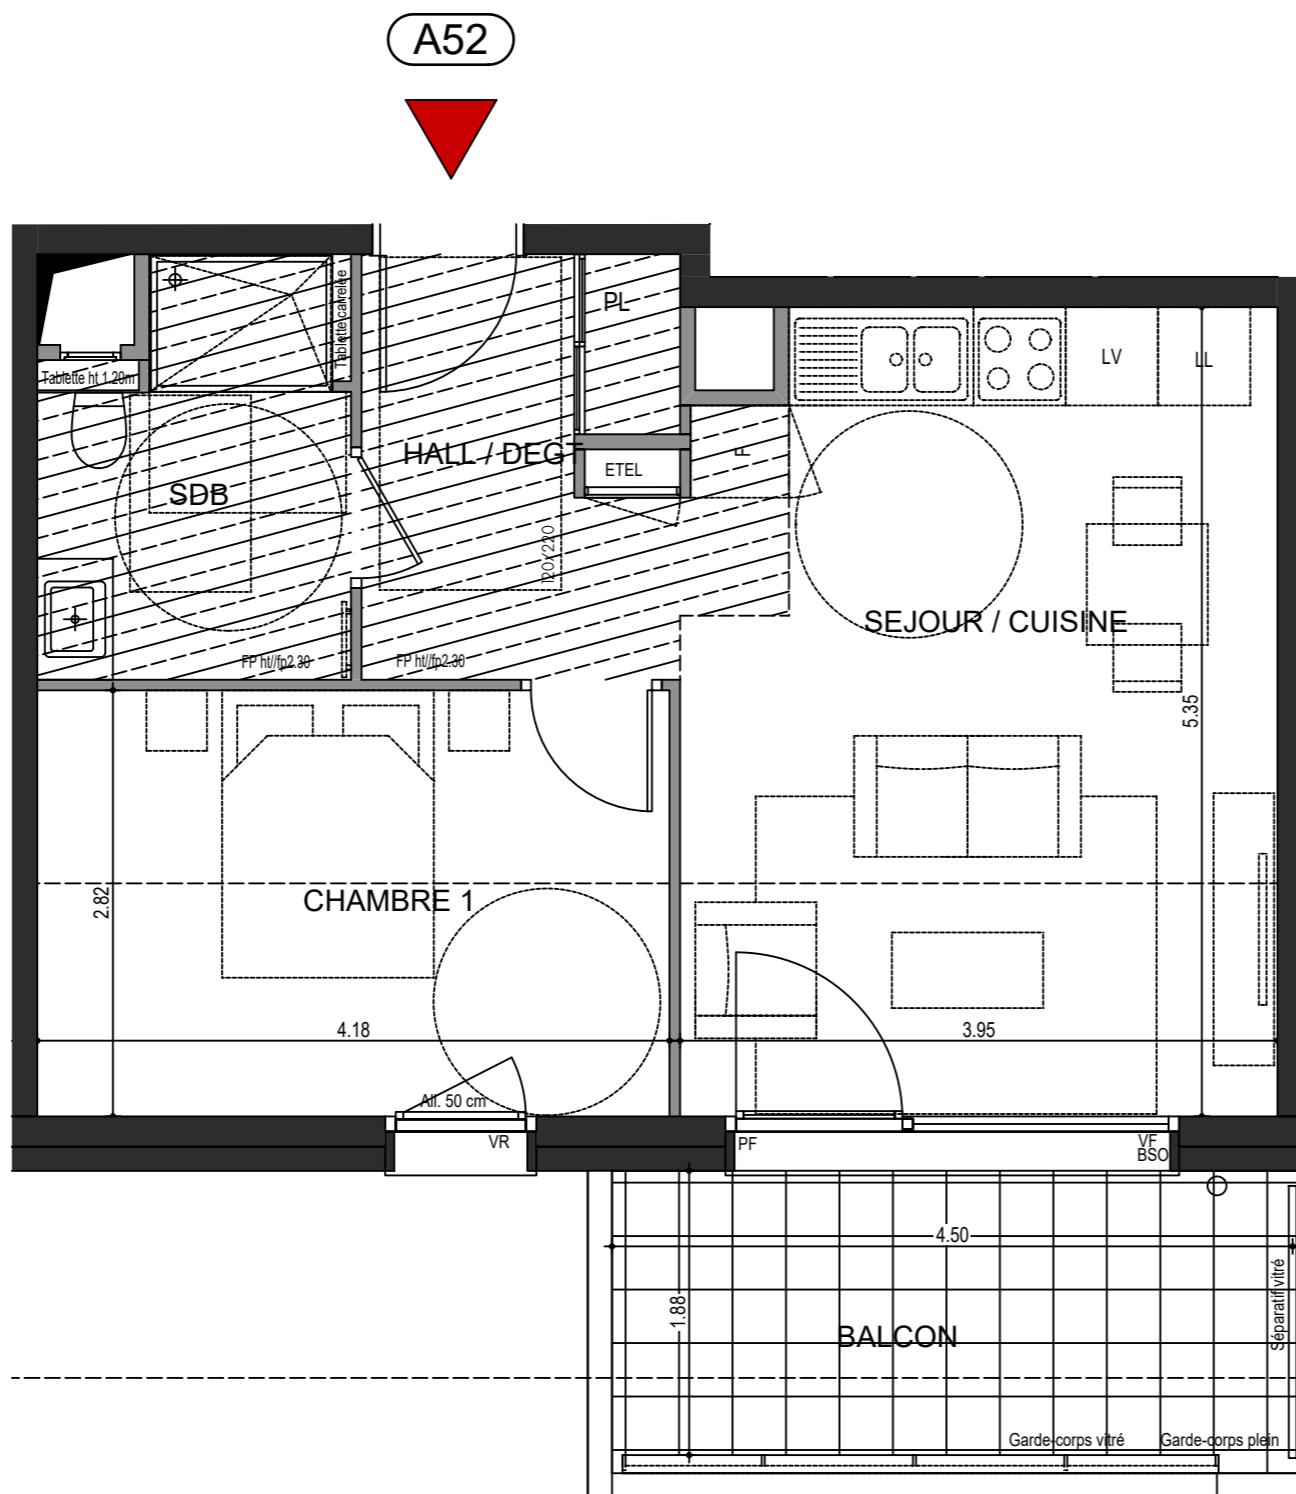

LEGENDE	LL: Position éventuelle Lave Linge
VR : Volets roulant électrique	BSO : Brises soleil orientables
BSO : Brises soleil orientables	PF : Porte fenêtre
All : Allège	VF : Vitrage fixe
GC : Garde-Corps Vitré ou plein	Soffite et faux plafond
ETEL: Tableau électrique	EP
LV : Position éventuelle Lave vaisselle	

Hauteur sous plafond des pièces principales sauf mention particulière: 2,50m

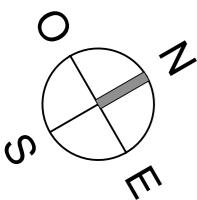



Logement évolutif
Permettant l'accessibilité ultérieure par des
travaux simples (cf. plan PMR joint en annexe)

L'ÉVEIL
Vivre dans un parc, habiter la ville

OSTARA


**PLAN DE
VENTE**

RUE DES CARILLONS
74940 ANNECY

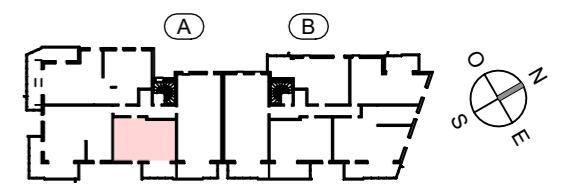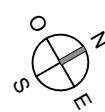

**2 PIECES
HALL A - A52 - R+5**

HALL / DEGT.	4.96 m ²
SEJOUR / CUISINE	22.60 m ²
CHAMBRE	10.41 m ²
SDE / WC	5.15 m ²
SURFACE TOTALE HABITABLE	43.12 m ²
BALCON	9.21 m ²
SURFACE TOTALE PRIVATIVE	52.53 m ²

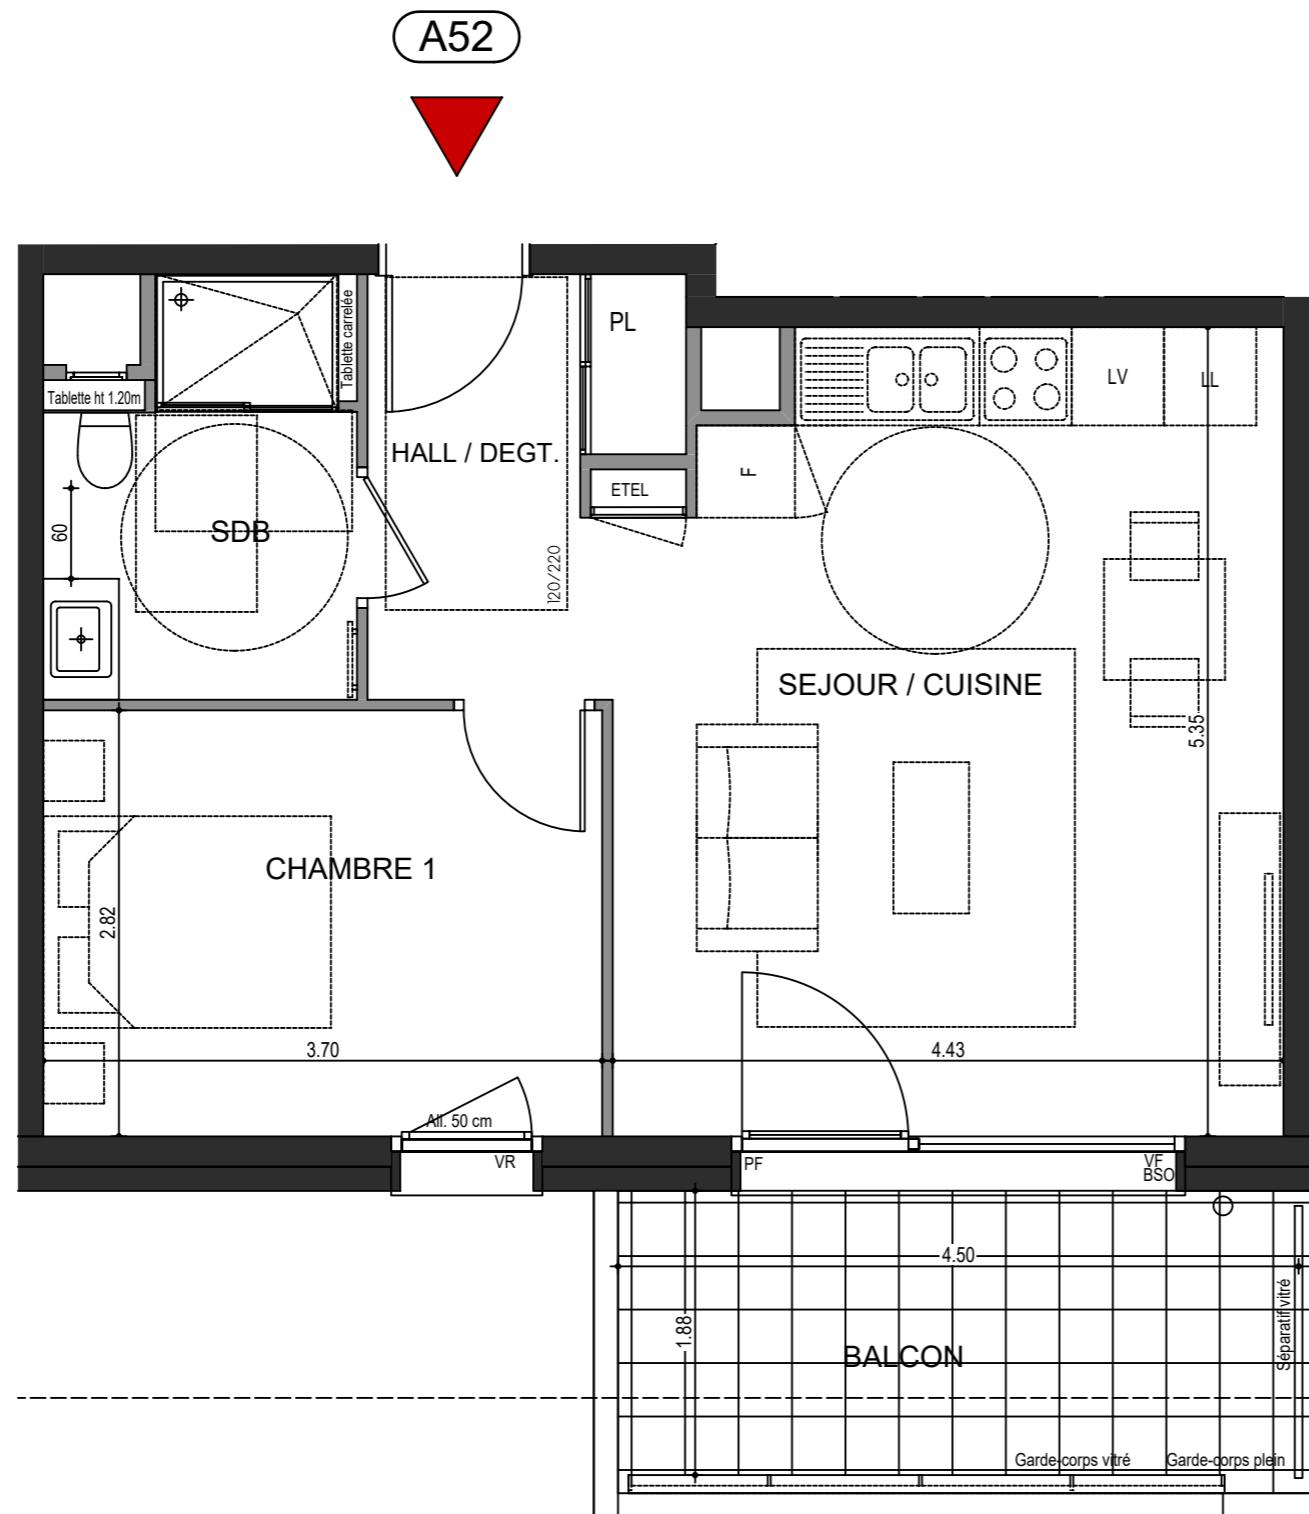

LEGENDE	LL: Position éventuelle Lave Linge
VR : Volets roulant électrique	
BSO : Brises soleil orientables	
All : Allège	PF : Porte fenêtre
GC : Garde-Corps Vitré ou plein	VF : Vitrage fixe
ETEL : Tableau électrique	Soffite et faux plafond
LV : Position éventuelle Lave vaisselle	EP

Hauteur sous plafond des pièces principales sauf mention particulière: 2,50m