
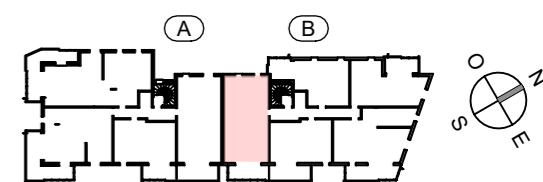


PLAN DE VENTE

RUE DES CARILLONS
74940 ANNECY

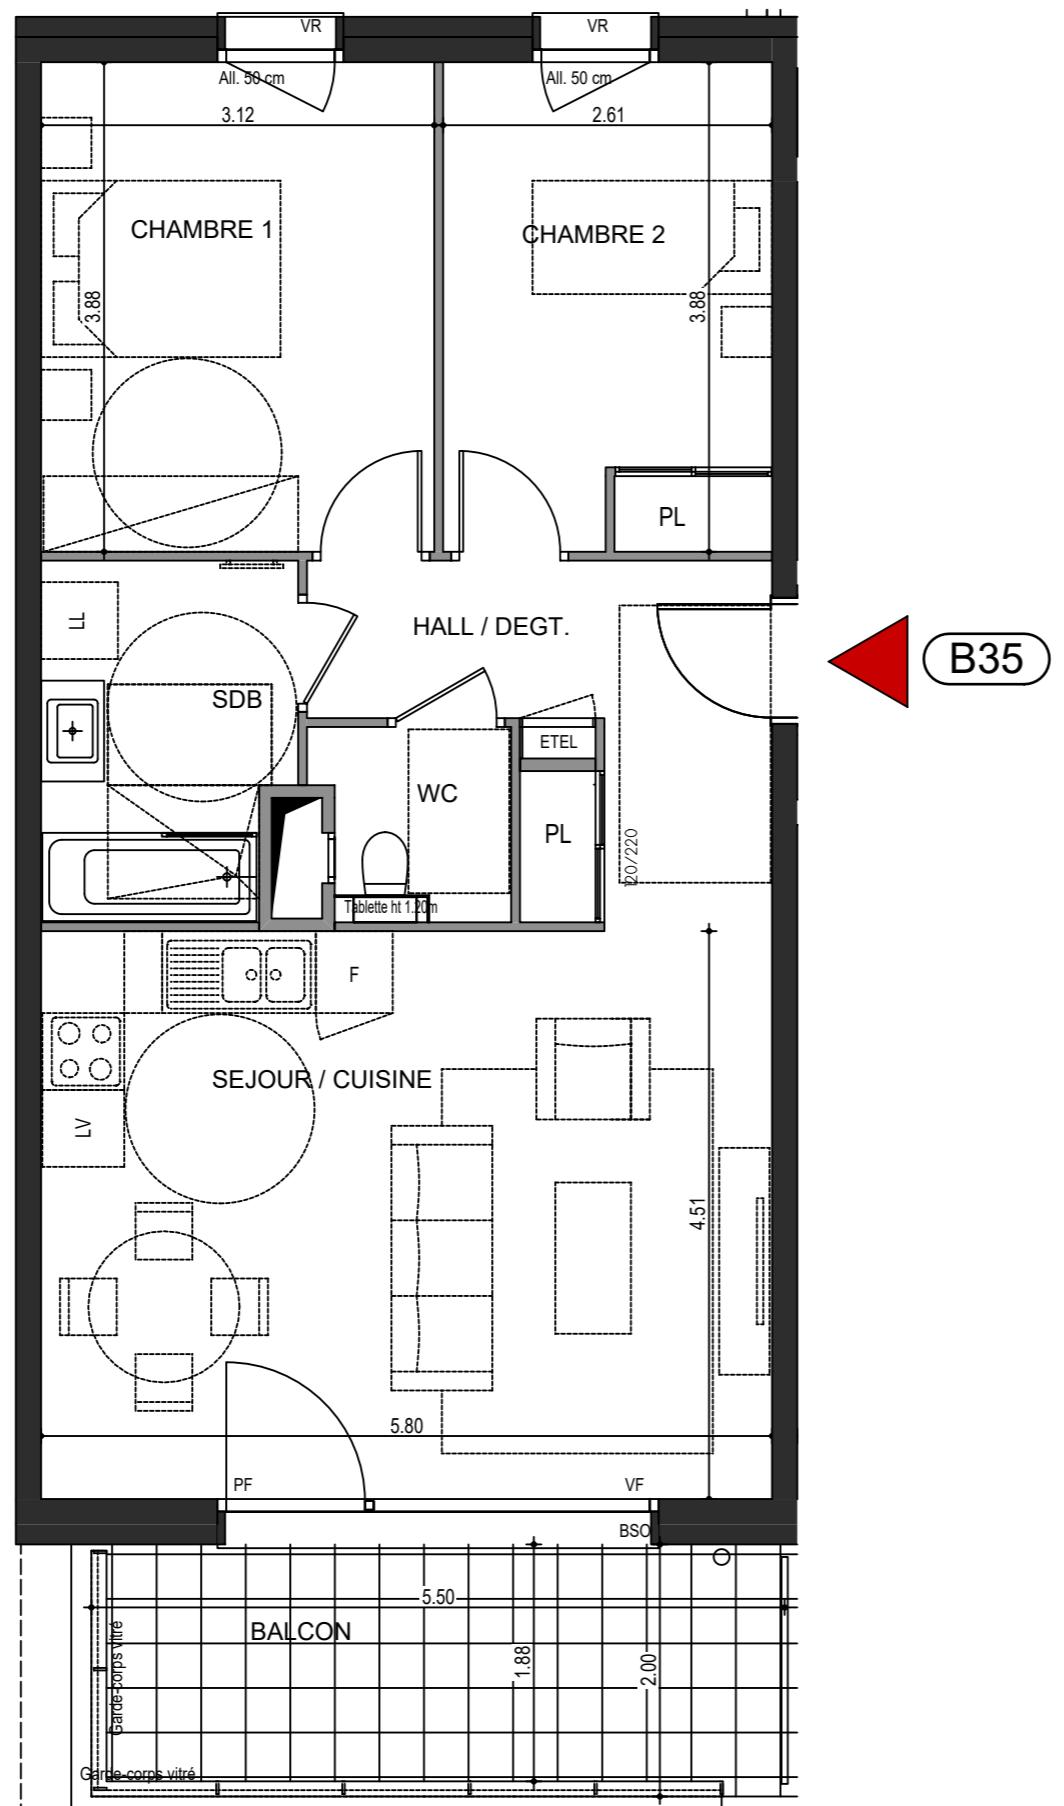

**3 PIECES
HALL B - B35 - R+3**

HALL / DEGT.	7.58 m ²
SEJOUR / CUISINE	26.13 m ²
CHAMBRE 1	12.12 m ²
CHAMBRE 2	10.00 m ²
SDB	5.52 m ²
WC	2.12 m ²
SURFACE TOTALE HABITABLE	63.47 m²
BALCON	10.98 m ²
SURFACE TOTALE PRIVATIVE	74.02 m²

LEGENDE	VR : Volets roulant électrique	LL: Position éventuelle Lave Linge
	BSO : Brises soleil orientables	PF : Porte fenêtre
	All : Allège	VF : Vitrage fixe
	GC : Garde-Corps Vitré ou plein	SO : Soffite et faux plafond
	ETEL: Tableau électrique	EP : EP
	LV : Position éventuelle Lave vaisselle	

Hauteur sous plafond des pièces principales sauf mention particulière: 2,50m