
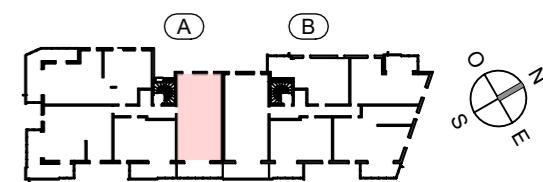


PLAN DE VENTE

RUE DES CARILLONS
74940 ANNECY

(A41)

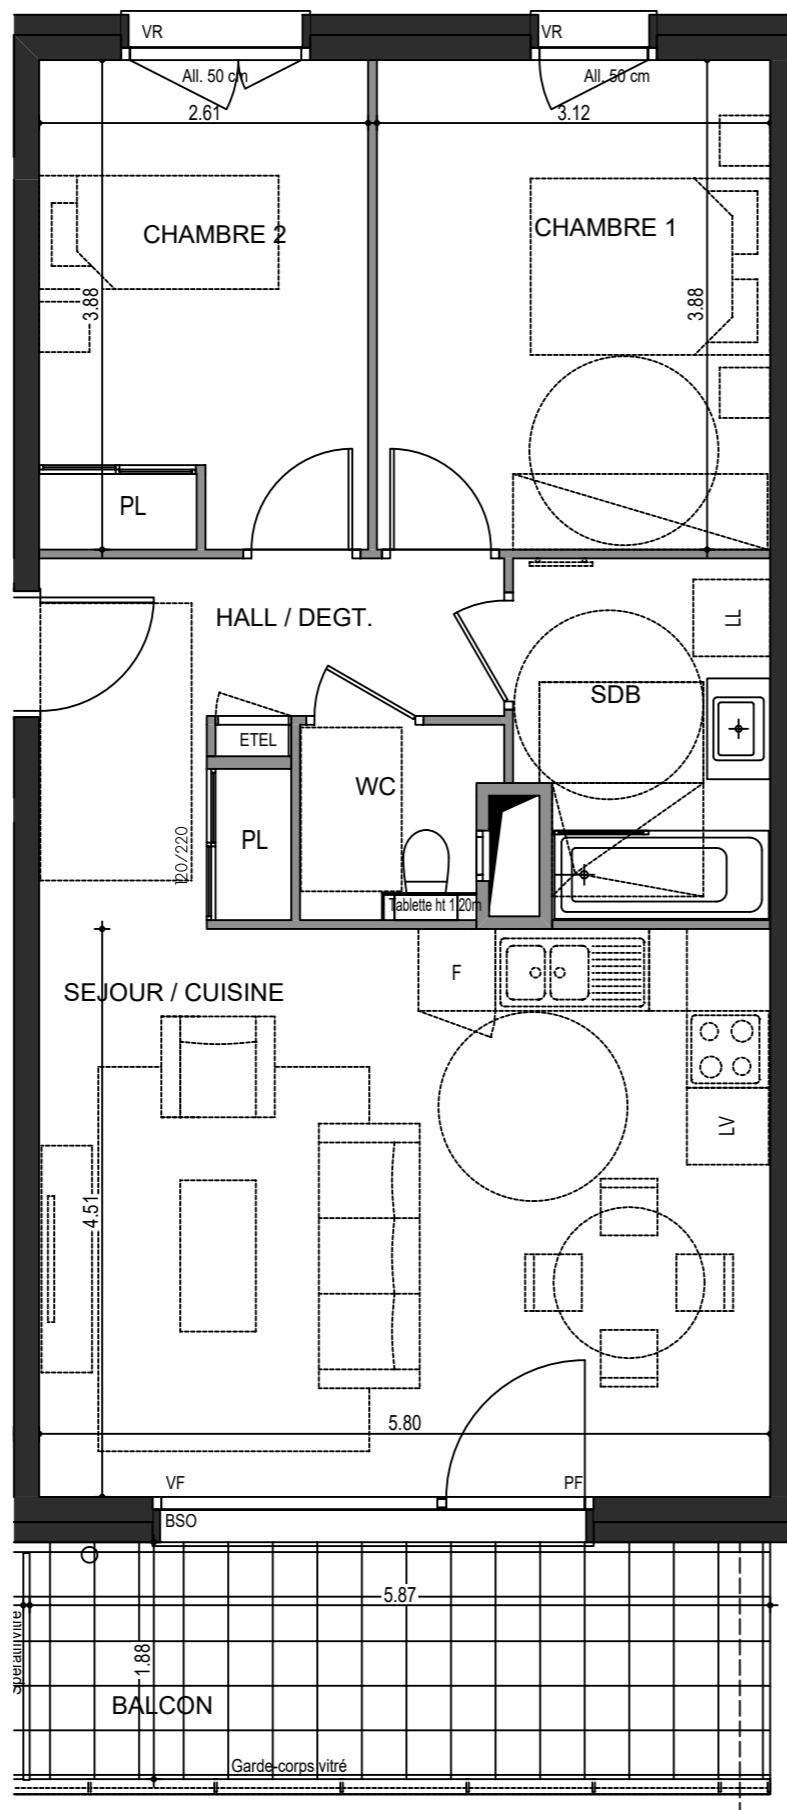

3 PIECES
HALL A - A41 - R+4

HALL / DEGT.	7.63 m ²
SEJOUR / CUISINE	26.13 m ²
CHAMBRE 1	12.12 m ²
CHAMBRE 2	10.00 m ²
SDB	5.52 m ²
WC	2.12 m ²
SURFACE TOTALE HABITABLE	63.52 m²
BALCON	11.92 m ²
SURFACE TOTALE PRIVATIVE	75.44 m²

LEGENDE	
VR : Volets roulant électrique	LL: Position éventuelle Lave Linge
BSO : Brises soleil orientables	PF : Porte fenêtre
All : Allège	VF : Vitrage fixe
GC : Garde-Corps Vitré ou plein	Garde-corps vitré
ETEL: Tableau électrique	Soffite et faux plafond
LV : Position éventuelle Lave vaisselle	EP

Hauteur sous plafond des pièces principales sauf mention particulière: 2,50m