
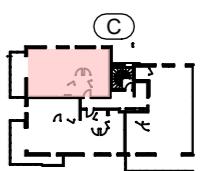


PLAN DE VENTE

RUE DES CARILLONS
74940 ANNECY

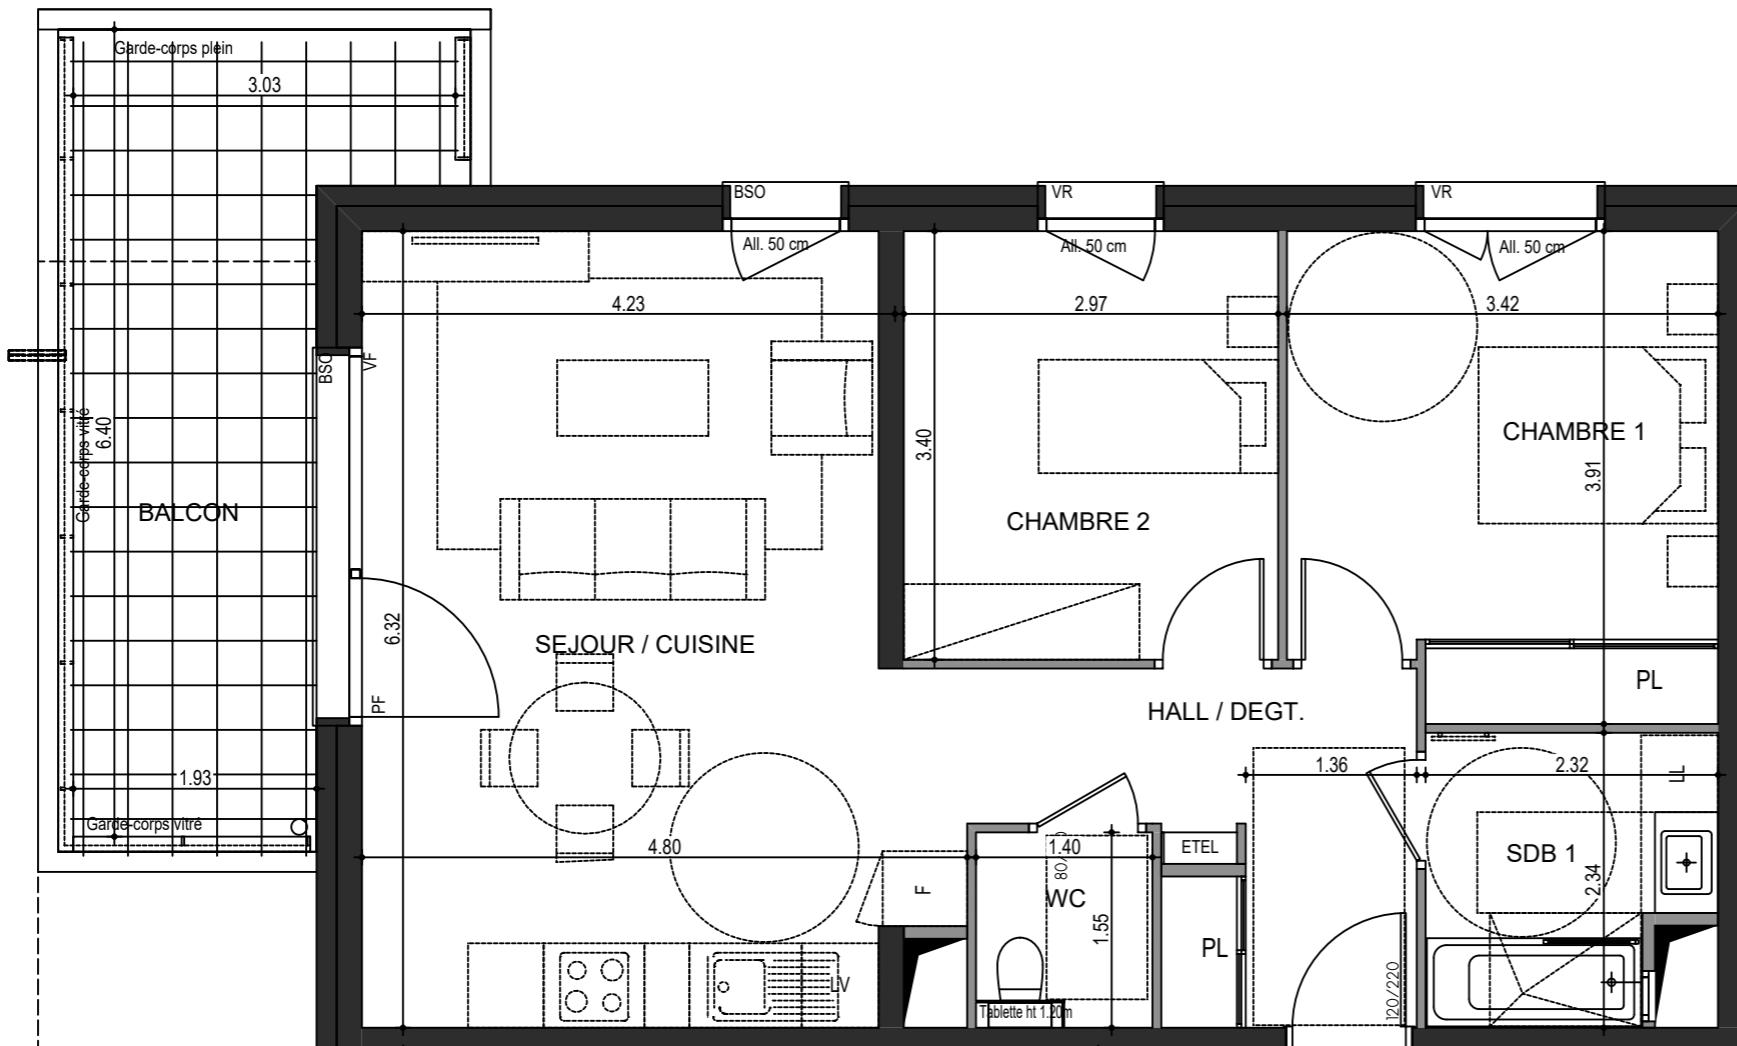

3 PIECES
HALL C - C23 - NIV 2

HALL / DEGT.	7.31 m ²
SEJOUR / CUISINE	27.34 m ²
CHAMBRE 1	12.64 m ²
CHAMBRE 2	10.10 m ²
SDB	4.87 m ²
WC	2.02 m ²
SURFACE TOTALE HABITABLE	64.28 m ²
BALCON	13.71 m ²
SURFACE TOTALE PRIVATIVE	78.01 m ²

LEGENDE	
VR : Volets roulant électrique	LL: Position éventuelle Lave Linge
BSO : Brises soleil orientables	PF : Porte fenêtre
All : Allège	VF : Vitrage fixe
GC : Garde-Corps Vitré ou plein	EP : Soffite et faux plafond
ETEL : Tableau électrique	EP : Position éventuelle Lave vaisselle
LV : Position éventuelle Lave vaisselle	

Hauteur sous plafond des pièces principales sauf mention particulière: 2,50m