

Lgt. 21
61,60 m2

Echelle : 1/50°



LIMOGES


"Résidence Les Hauts de Bel Air"
50 rue Pierre et Marie Curie

4 ème ETAGE
LOGEMENT 21 - 3 PIECES

SEJOUR CUISINE	27,42
CHAMBRE 1	12,23
CHAMBRE 2	11,01
CHAMBRE 3	
ENTREE	
DEGT.	
PL	
SDE 01	5,30
SDE 02	3,34
WC	2,30

SURFACE HABITABLE TOTALE 61,60

ESPACE EXTERIEUR	
BALCON	11,00
LOGGIA	

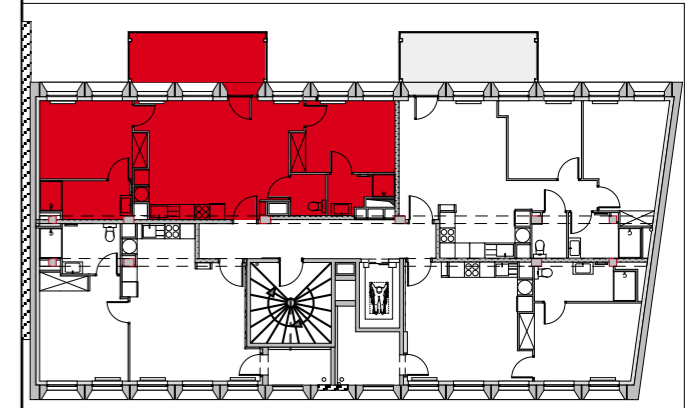

Gaine Technique	Radiateur sèche serviette
Sofites : HSP 2.18 env.	PL Placard
F Fenêtre	VR Volet Roulant
PF Porte Fenêtre vitrée	BEC Ballon d'Eau Chaude
GTL Tableau électrique	

22 SEPTEMBRE 2022

INDICE : 0

GERARD VALLERON ARCHITECTE D.E.S.A.
4 Avenue de la Révolution 87000 LIMOGES