

# L'ÉGÉRIE



**- CLAMART -**  
Avenue du Général de Gaulle

## 5 PIECES

BATIMENT F - F506 - 5e étage

ENTREE	10.87 m <sup>2</sup>
SEJOUR/CUISINE	26.03 m <sup>2</sup>
CHAMBRE 1	13.57 m <sup>2</sup>
CHAMBRE 2	13.43 m <sup>2</sup>
CHAMBRE 3	11.74 m <sup>2</sup>
CHAMBRE 4	10.51 m <sup>2</sup>
WC	2.25 m <sup>2</sup>
SDB	5.71 m <sup>2</sup>
SDE	2.88 m <sup>2</sup>
BUANDERIE	2.25 m <sup>2</sup>

<b>SURFACE HABITABLE TOTALE</b>	<b>99.25 m<sup>2</sup></b>
BALCON 1	4.32 m <sup>2</sup>
BALCON 2	3.72 m <sup>2</sup>

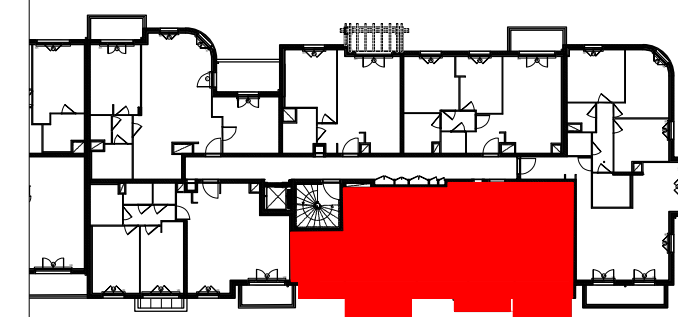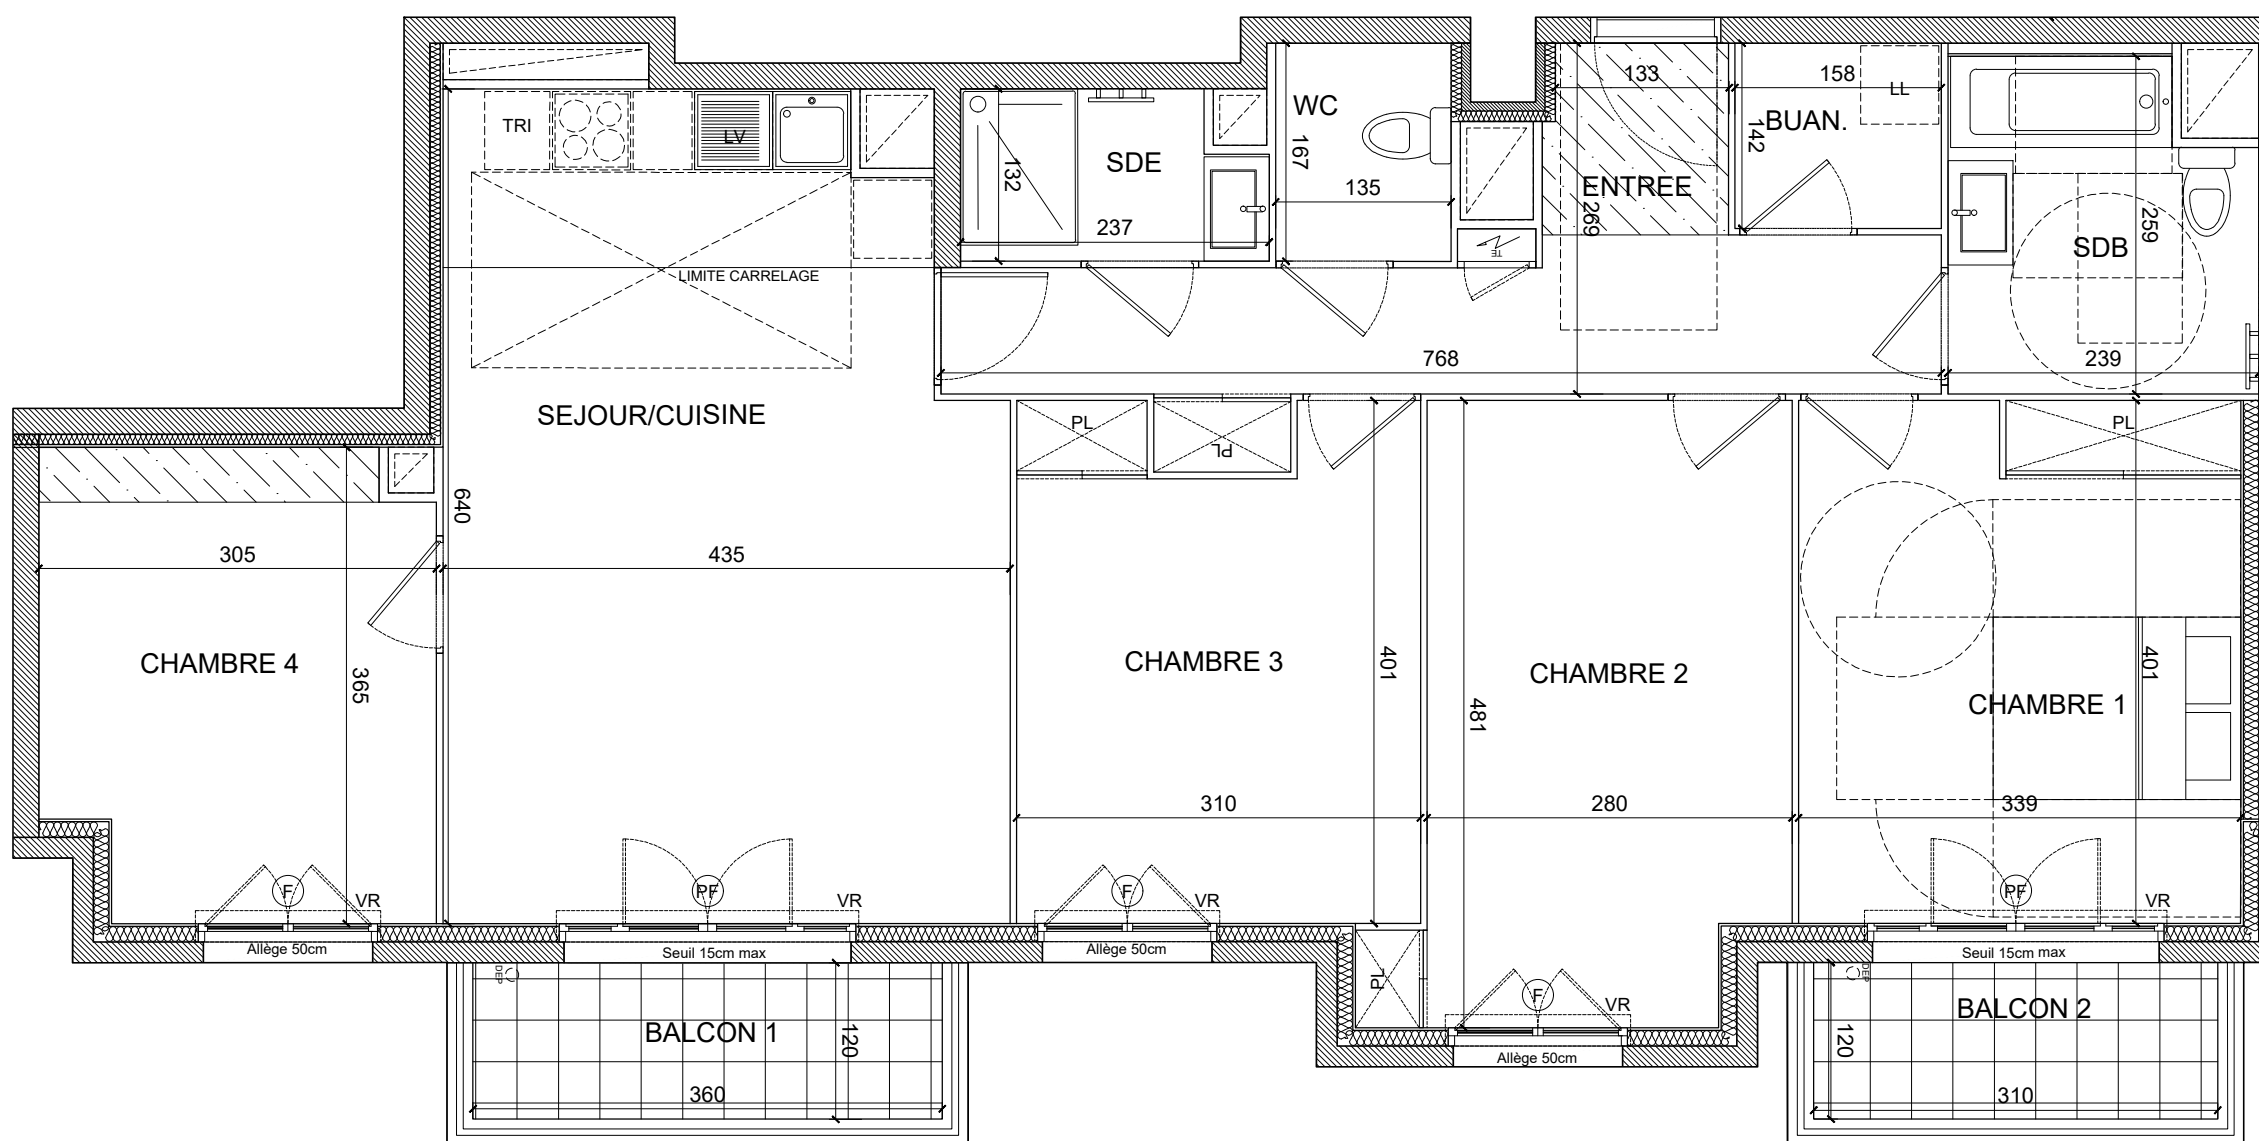

Soffites : HSP2.20-2.30 env.	Gaine Tech. Logement
Fenêtre	Tableau Electrique
Porte-Fenêtre	Placard
Lave-Vaisselle	Volets Roulants
Lave-Linge	Tri Sélectif

Avril 2024

INDICE : 03