
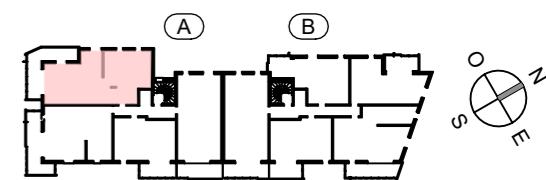


PLAN DE VENTE

RUE DES CARILLONS
74940 ANNECY

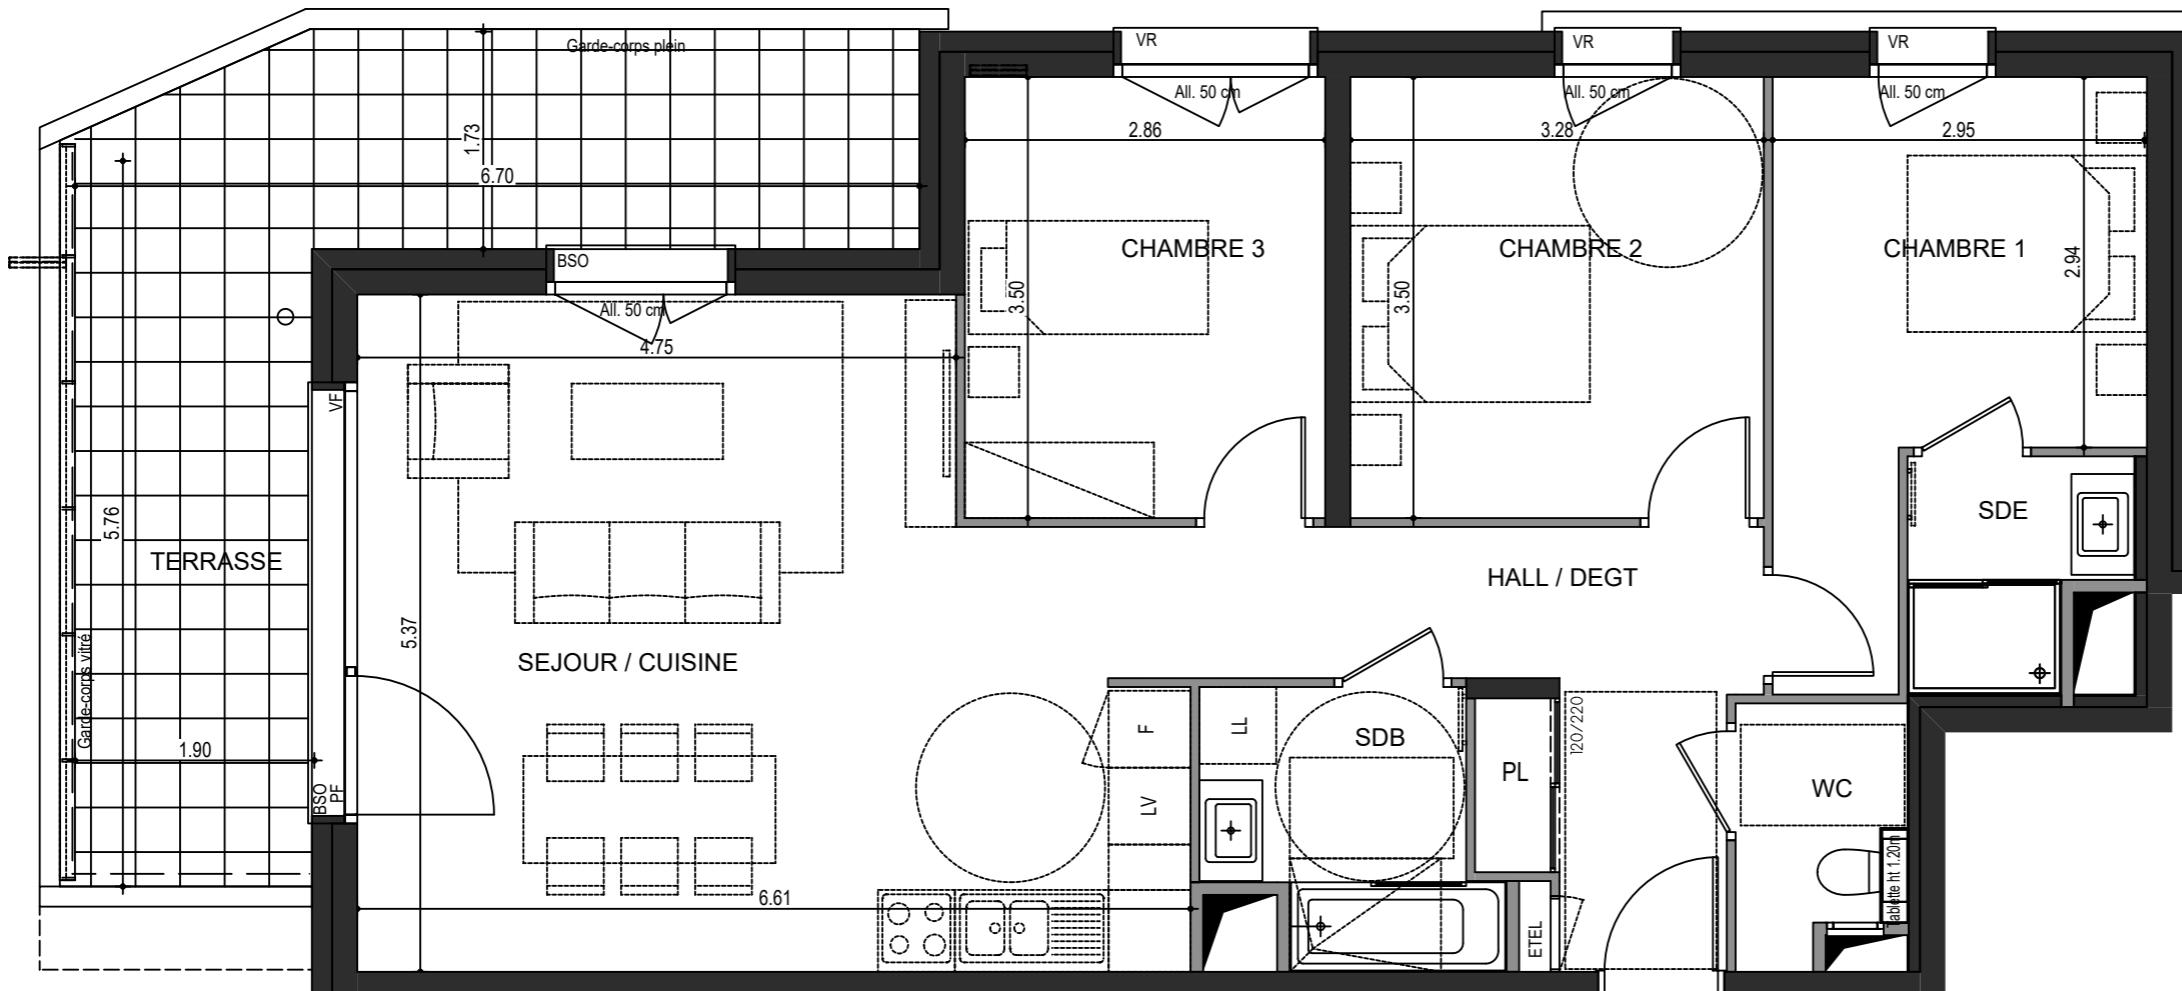

4 PIECES
HALL A - A14 - R+1

HALL / DEGT.	9.42 m ²
SEJOUR / CUISINE	32.05 m ²
CHAMBRE 1	10.69 m ²
CHAMBRE 2	11.48 m ²
CHAMBRE 3	10.01 m ²
SDB	4.51 m ²
SDE	2.87 m ²
WC	2.45 m ²
SURFACE TOTALE HABITABLE	83.48 m ²
TERRASSE	20.93 m ²
SURFACE TOTALE PRIVATIVE	104.41 m ²



A14

LEGENDE	
VR : Volets roulant électrique	LL: Position éventuelle Lave Linge
BSO : Brise soleil orientables	PF : Porte fenêtre
All : Allège	VF : Vitrage fixe
GC : Garde-Corps Vitré ou plein	Soffite et faux plafond
ETEL : Tableau électrique	EP
LV : Position éventuelle Lave vaisselle	

Hauteur sous plafond des pièces principales sauf mention particulière: 2,50m