
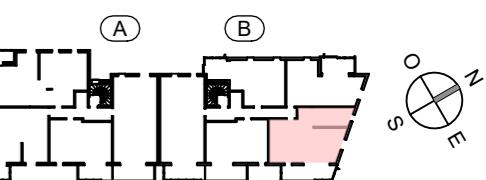


PLAN DE VENTE

RUE DES CARILLONS
74940 ANNECY

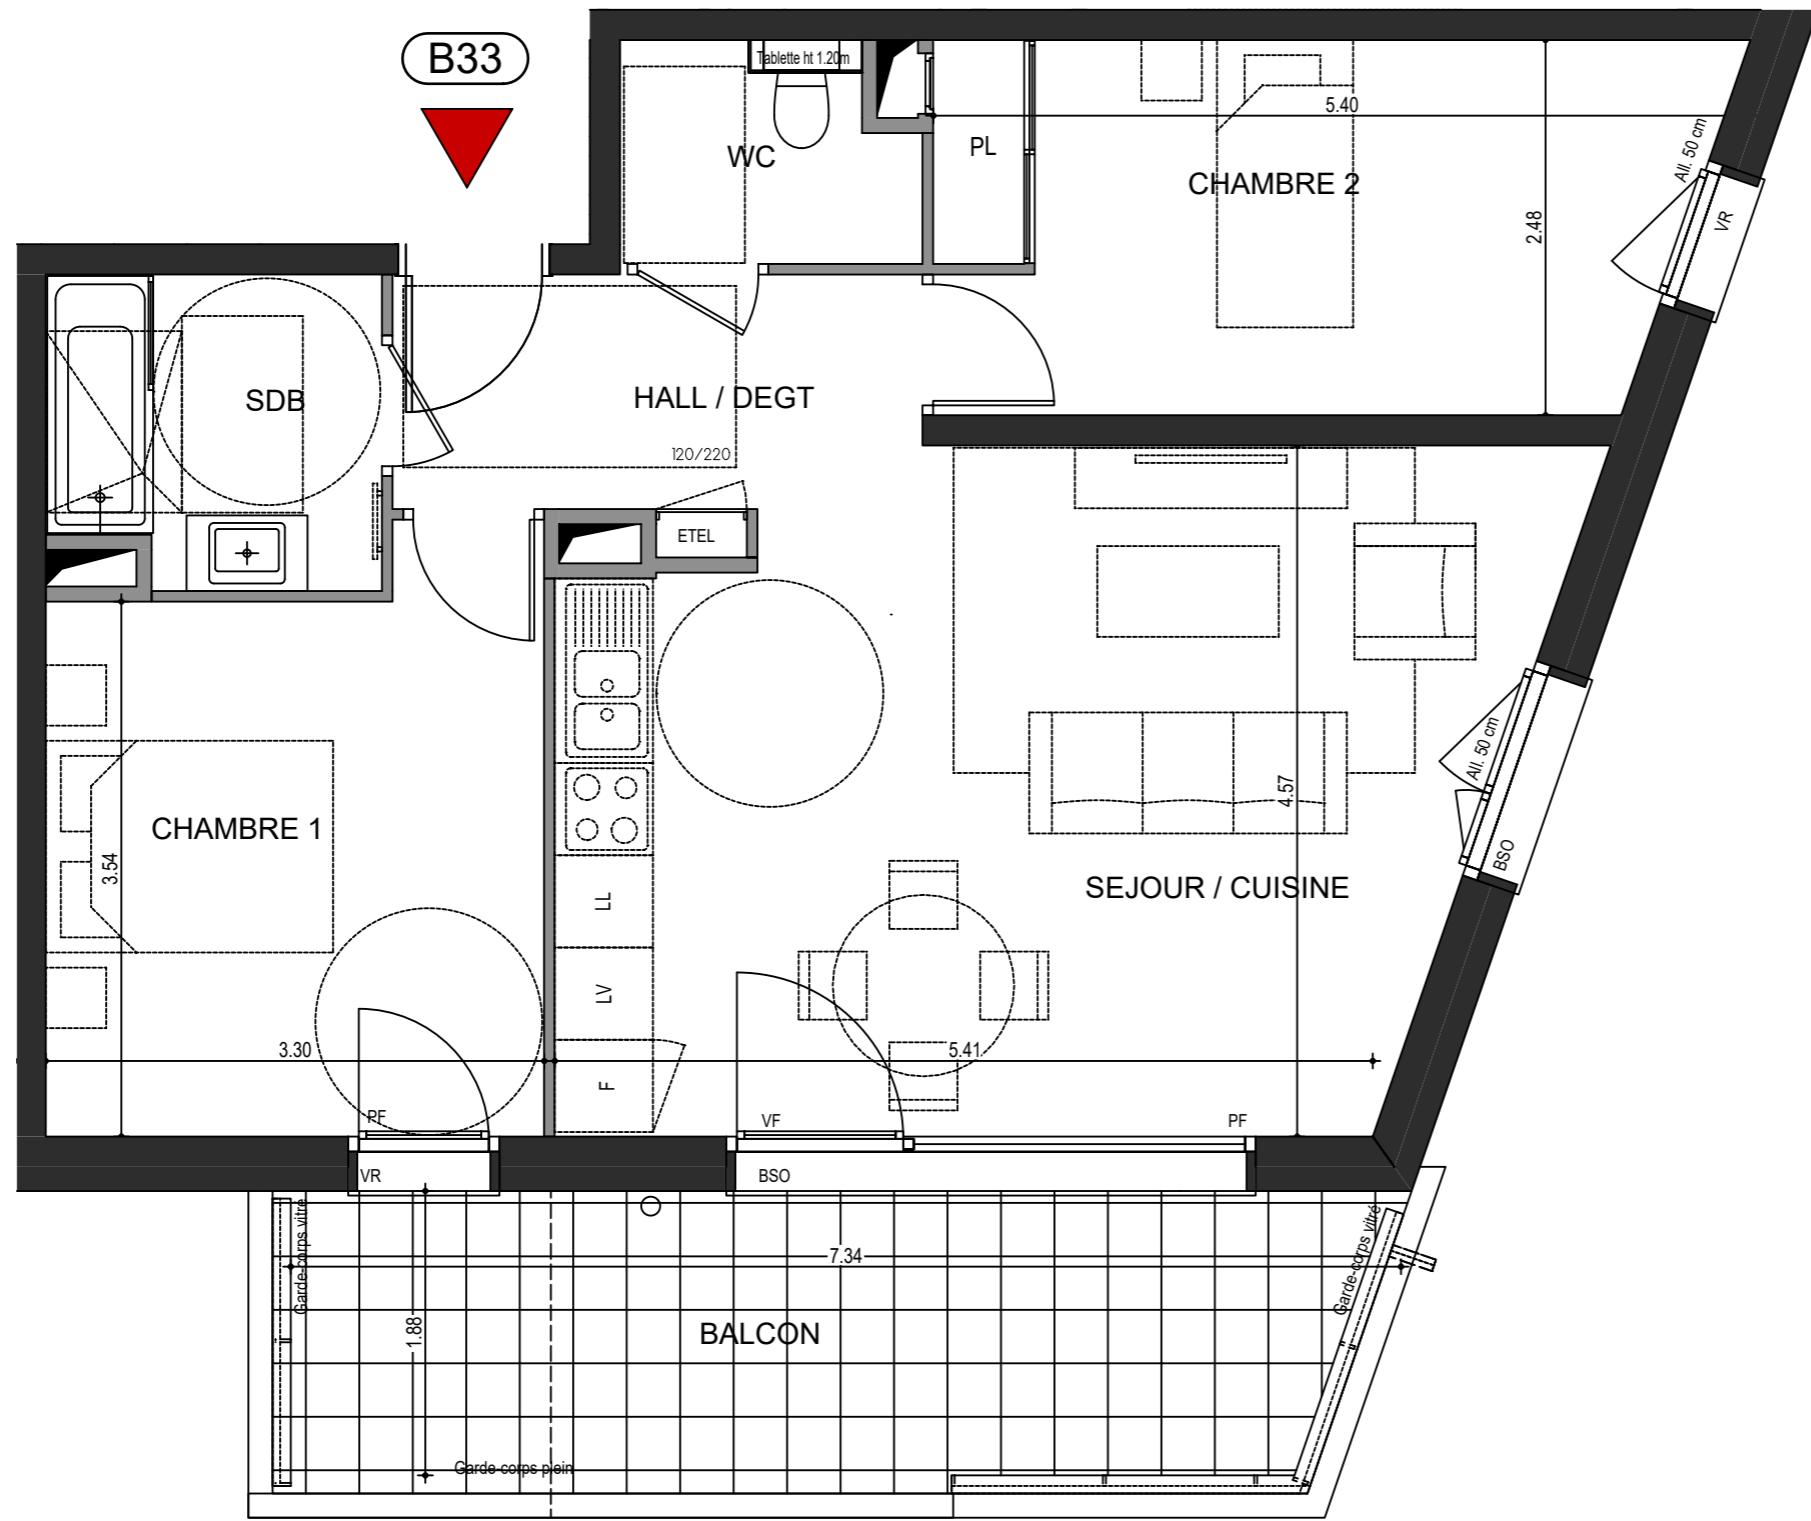

3 PIECES
HALL B - B33 - R+3

HALL / DEGT.	5.43 m ²
SEJOUR / CUISINE	26.70 m ²
CHAMBRE 1	12.20 m ²
CHAMBRE 2	12.19 m ²
SDB	4.39 m ²
WC	2.56 m ²
SURFACE TOTALE HABITABLE	63.47 m²
BALCON	14.49 m ²
SURFACE TOTALE PRIVATIVE	77.96 m²

LEGENDE	
VR : Volets roulant électrique	LL: Position éventuelle Lave Linge
BSO : Brises soleil orientables	PF : Porte fenêtre
All : Allège	VF : Vitrage fixe
GC : Garde-Corps Vitré ou plein	SO : Soffite et faux plafond
ETEL: Tableau électrique	EP : EP
LV : Position éventuelle Lave vaisselle	

Hauteur sous plafond des pièces principales sauf mention particulière: 2,50m