



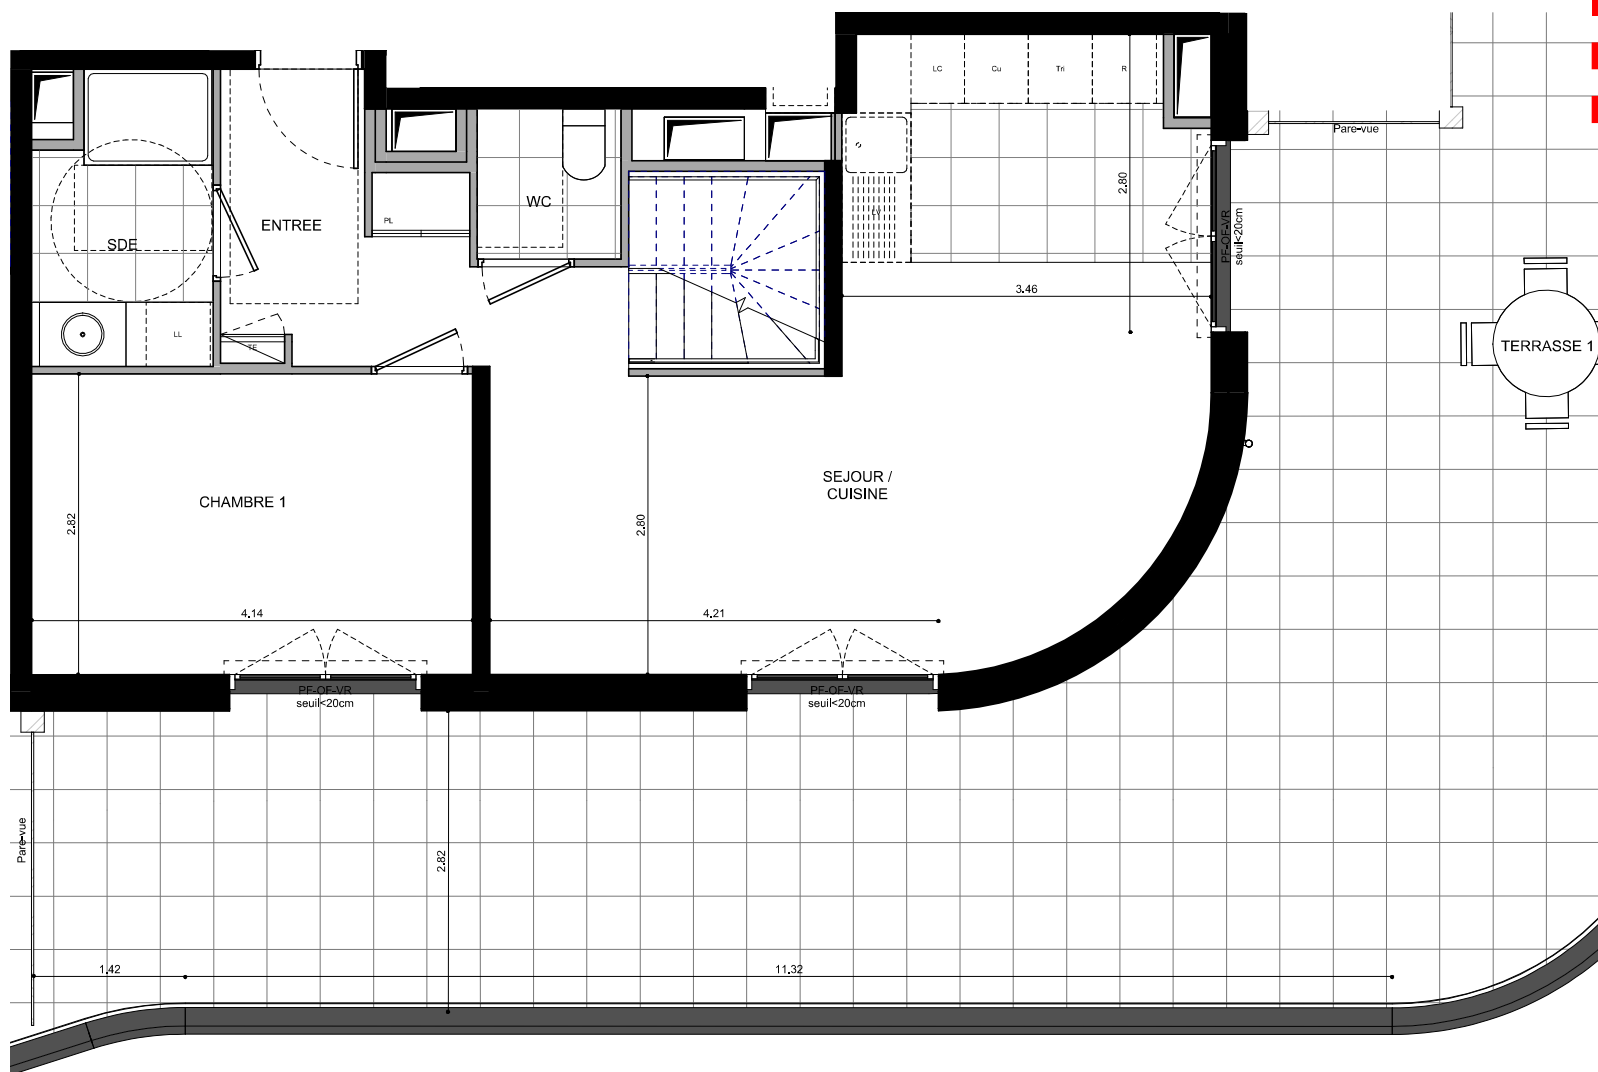

MILLEROSE

ZAC LALLIER
Rue de Bicêtre
94240 L'HAY LES ROSES

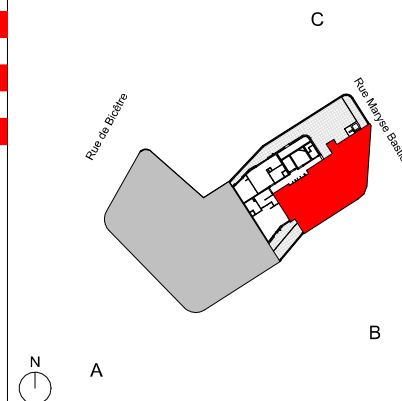

Bâtiment B - BA81 (T5) BAS - R+8

Entrée	5.4 m ²
Séjour/Cuisine	29.5 m ²
Chambre.1	11.7 m ²
Chambre.2	12.5 m ²
Chambre.3	9.8 m ²
Chambre.4	11.1 m ²
Dégagement	5.9 m ²
SdB	7.8 m ²
SdE	4.4 m ²
Wc	1.9 m ²

**SURFACE HABITABLE
TOTALE** 100 m²

Terrasse 1	94.9 m ²
Terrasse 2	42.5 m ²
Cellier	2.5 m ²

SURFACE ANNEXE TOTALE 139.9 m²

PL : placard	LC : linéaire complémentaire	===== cloison amovible
TE : tableau électrique	OF : ouvrant à la française	□ gaine technique
LV : lave-vaisselle	PF : porte-fenêtre	□ faux-plafond/soffite
LL : lave-linge	F : fenêtre	
Cu : plaques de cuisson	VR : volet roulant	
R : réfrigérateur	GC : garde-corps	
Tr : tréselectif	SS : sèche-serviette	

**PLAN DE
VENTE**

Indice 2 07.10.2025

PietriArchitectes

NOTA :

Les surfaces, cotes, gaines, retombées, soffites et faux-plafond ainsi que l'emplacement des sanitaires ne sont pas tous figurés ou le sont à titre indicatif. Des modifications sont susceptibles d'être apportées à ce plan en fonction des impératifs administratifs, des contraintes techniques de conception et de tolérances d'exécution, tant en ce qui concerne les dimensions libres que les équipements et réseaux divers, les appareillages sanitaires et électriques. Seuls seront fournis les équipements figurants sur le descriptif en annexe de l'acte de vente.

**PietriArchitectes**