



Zac LaVallée - Coeur vallée
Châtenay-Malabry
Cours du Commerce / Rue de la Ferme

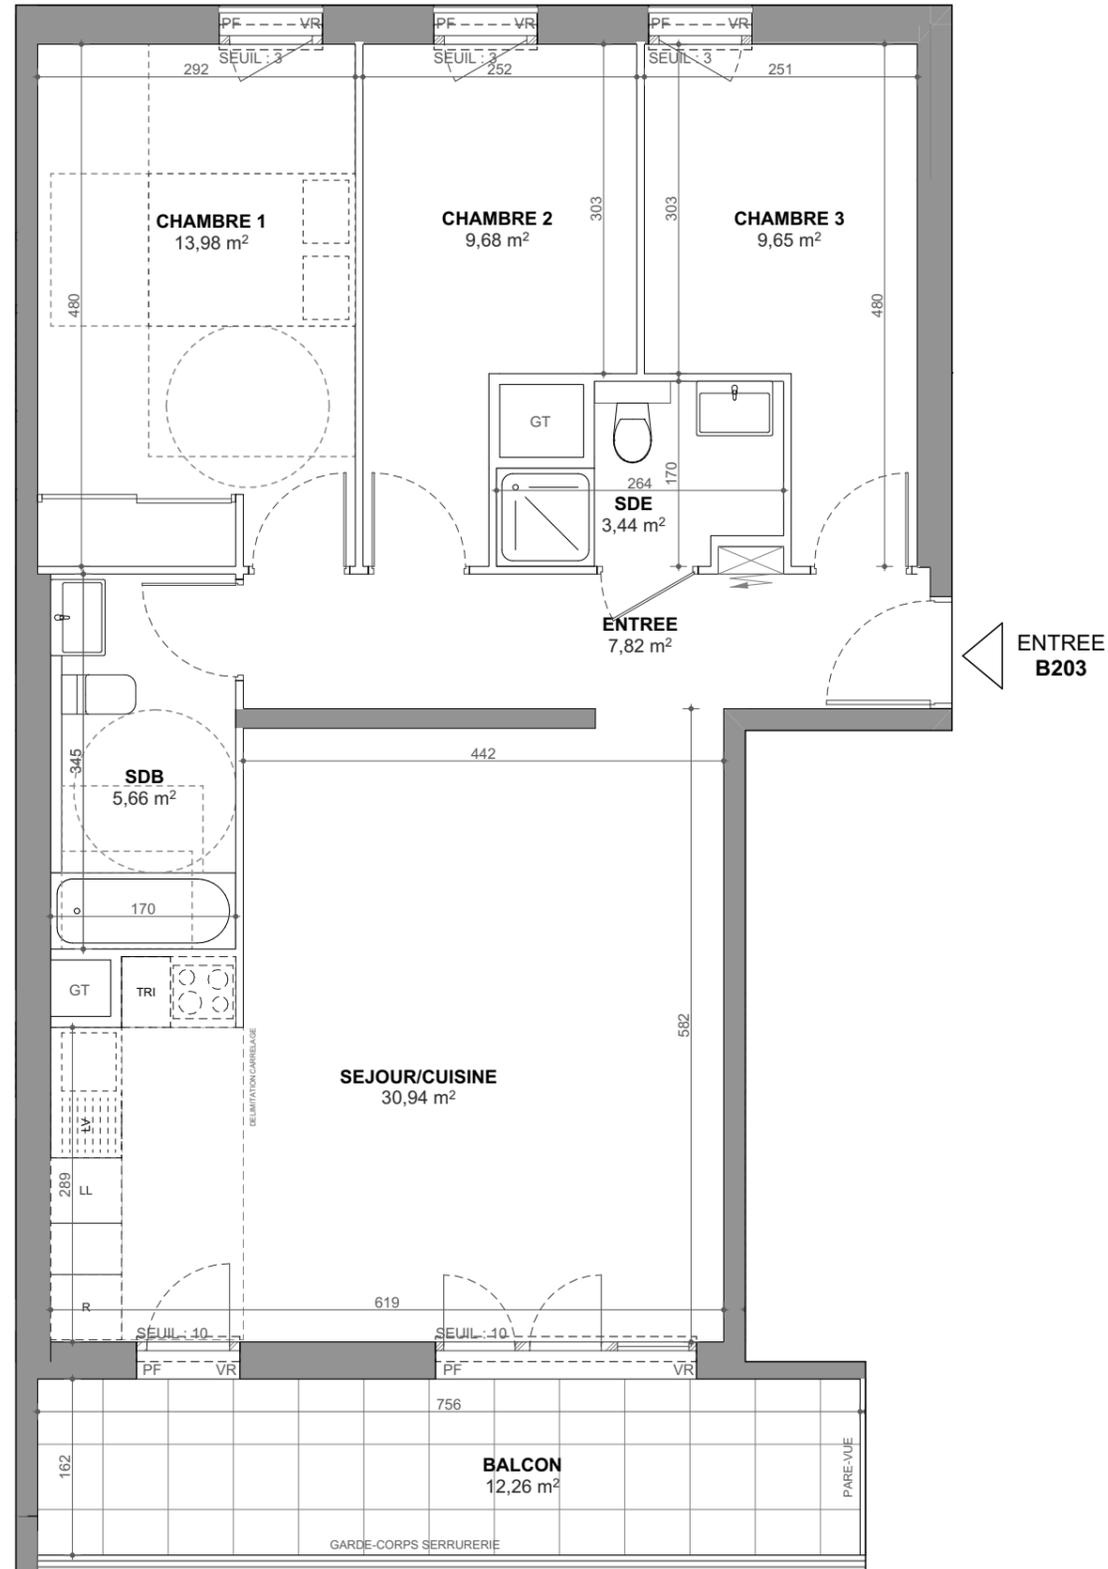

ENTREE
B203


4 PIECES	
Bâtiment B - 203 - 2ème étage	
SEJOUR/CUISINE	30,94
ENTREE	7,82
CHAMBRE 1	13,98
CHAMBRE 2	9,68
CHAMBRE 3	9,65
SDE	3,44
SDB	5,66
SURFACE HABITABLE TOTALE	81,17 m²
BALCON	12,26
SURFACE EXTERIEURE TOTALE	12,26 m²

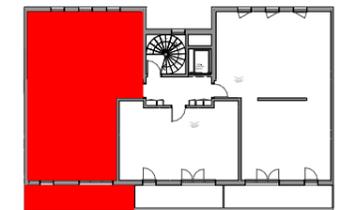

- Gaine Technique
- Soffites
- Tableau électrique
- Fenêtre
- Porte Fenêtre
- Volets roulants
- Placard
- Lave Vaisselle
- Lave Linge
- Réfrigérateur
- Tri selectif

20/03/2024

INDICE: 0

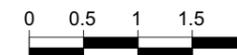

PLAN DE RESERVATION

Les surfaces, côtes, gaines, retombées, soffites et faux plafonds ainsi que l'emplacement des sanitaires ne sont pas tous figurés ou le sont à titre indicatif. Des modifications sont susceptibles d'être apportées à ce plan en fonction des impératifs administratifs, des contraintes techniques de conception et des tolérances d'exécution, tant en ce qui concerne les dimensions libres que les équipements et les réseaux divers, les appareillages sanitaires et électriques. Seuls seront fournis les équipements figurant sur le descriptif en annexe de l'acte de vente.