


17 ALL. JEAN MONNET
74940 ANNECY



Appartement 1 pièce
n° 5-35 - 5ième étage

SEJOUR / CUISINE	15.47 m ²
SALLE D'EAU	2.61 m ²
SURFACE HABITABLE TOTALE	18.08 m²

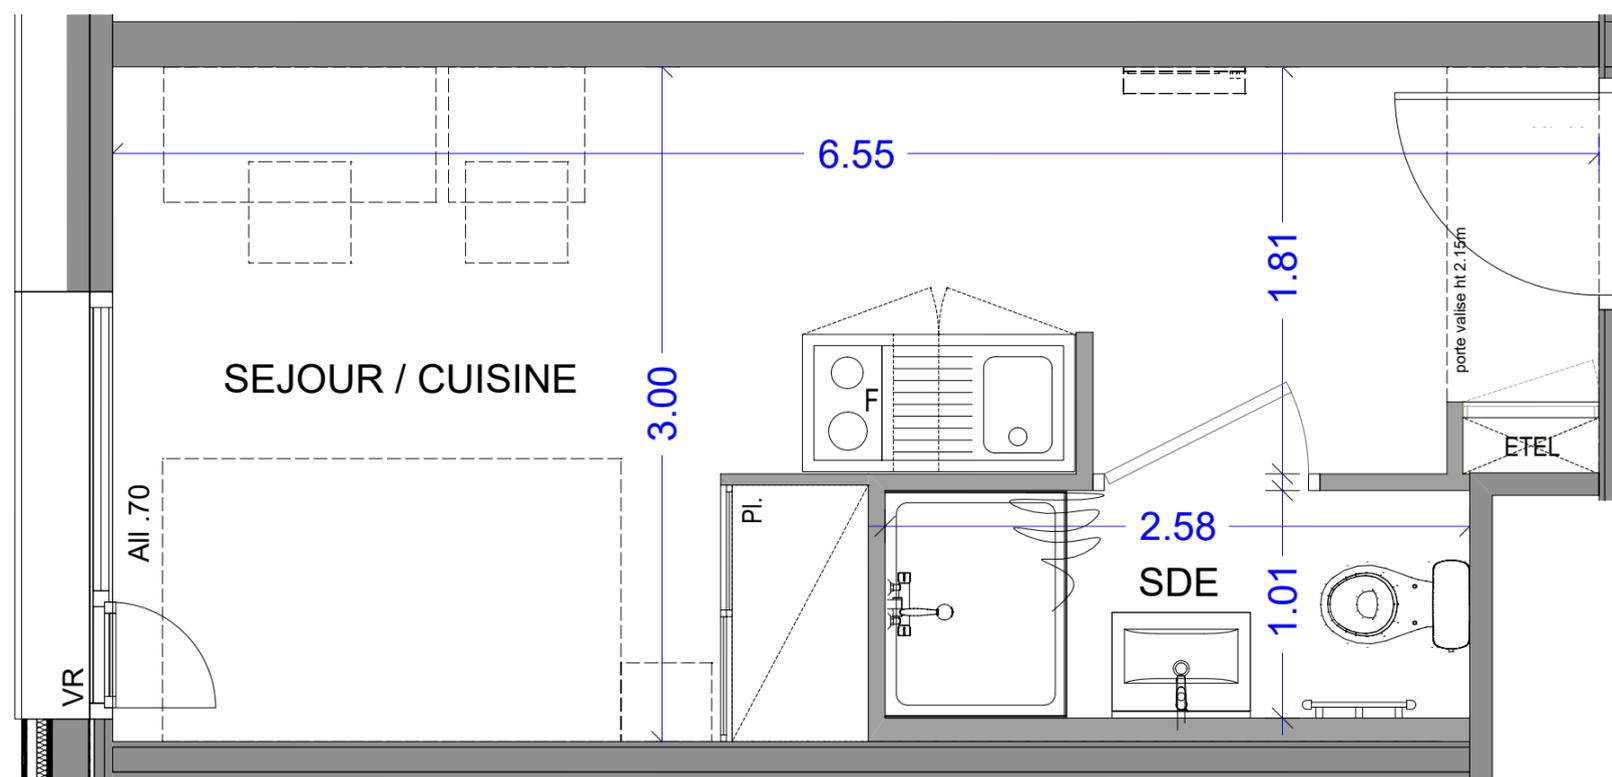

LEGENDE

- Pl. : Placard
- EDEL: Tableau électrique
- F : Frigo
- VR : Volet roulant
- All : Allège
- PF : Porte fenêtre
- [] : Soffite et faux plafond

ECHELLE	DATE	INDICE
	AOUT 2023	0