



EIFFAGE
IMMOBILIER




Seqens Accession
Groupe Actionlogement



HAMO

Boulevard Marcel Cachin
IGNY 91430

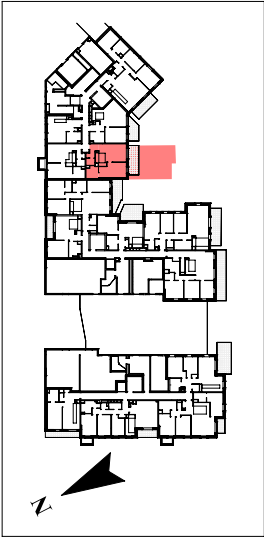


APPARTEMENT N° : C - C002

RDC	2P
WC	2.21 m ²
Entrée	4.00 m ²
SDB	5.07 m ²
Chambre	13.56 m ²
Séjour/Cuisine	20.01 m ²
Total surfaces habitables	44.84 m²
Terrasse	10.97 m ²
Jardin	42.96 m ²
Total surfaces annexes	53.92 m²

LEGENDE DU PLAN	
LL	Lave-Linge
LY	Lave Vaisselle
R	Régulateur
CU	Cuisson
TE	Tableau électrique
K	Kitchenette
TS	Tri sélectif
VB	Volets battants
VR	Volets roulants
PL	Placard
F	Foyer
PF	Porte-Fenêtre
DT	Descente technique
DEP	Descente d'eau pluviale

13/06/2025	INDICE 0
------------	----------

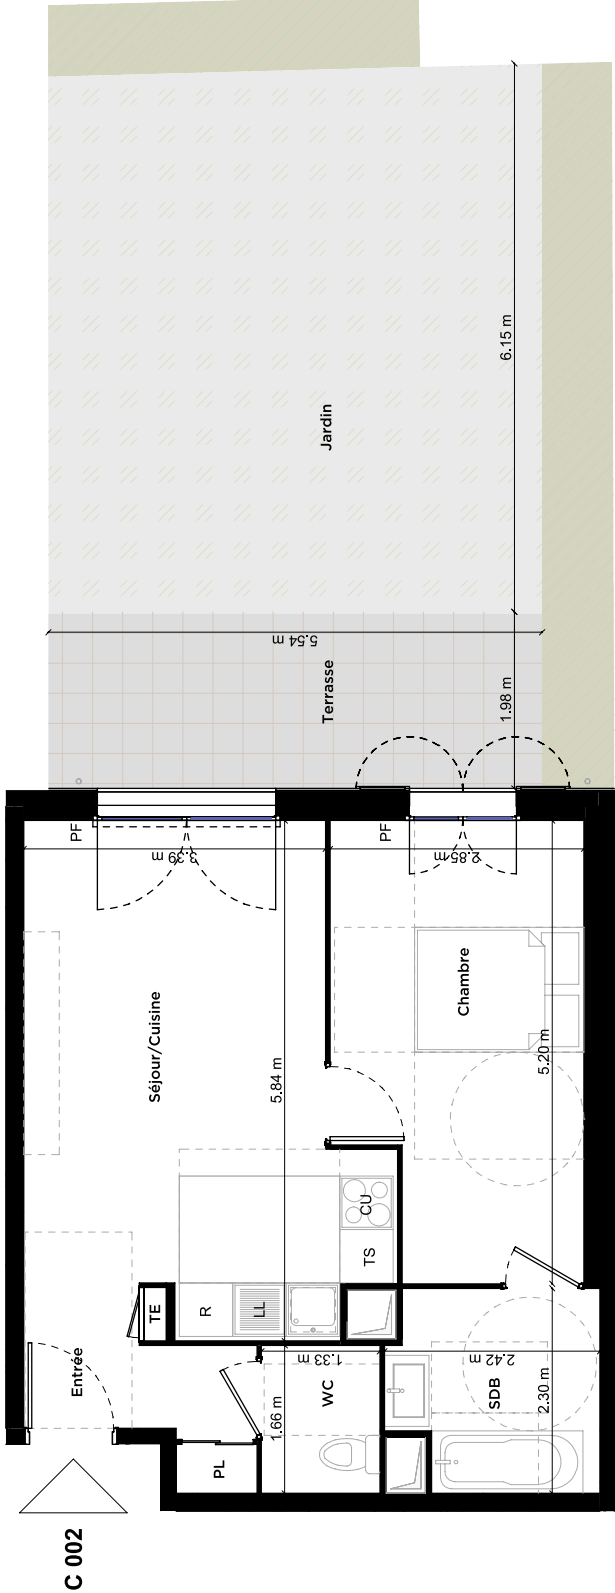

Nota : Des modifications sont susceptibles d'être apportées à ce plan en fonction des nécessités techniques, réglementaires ou administratives de la réalisation, tant en ce qui concerne les dimensions libres que les équipements et aménagements paysagers. Les sorties, faux-plafonds, retombées, gaines techniques, canalisations, trappes de visite, descentes d'eaux pluviales, éléments de charpente, équipements électriques, ne sont pas systématiquement représentés ou le sont à titre indicatif. Les équipements indiqués figurent à titre indicatif et ne sont pas fournis. Les surfaces des placards sont comprises dans celles des pièces où ils se trouvent.