



17 ALL. JEAN MONNET  
74940 ANNECY

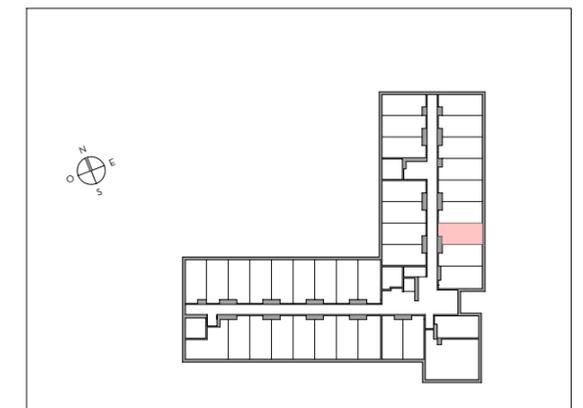

Appartement 1 pièce  
n° 3-14 - 3ième étage

SEJOUR / CUISINE 15.47 m<sup>2</sup>  
SALLE D'EAU 2.61 m<sup>2</sup>

**SURFACE HABITABLE TOTALE 18.08 m<sup>2</sup>**

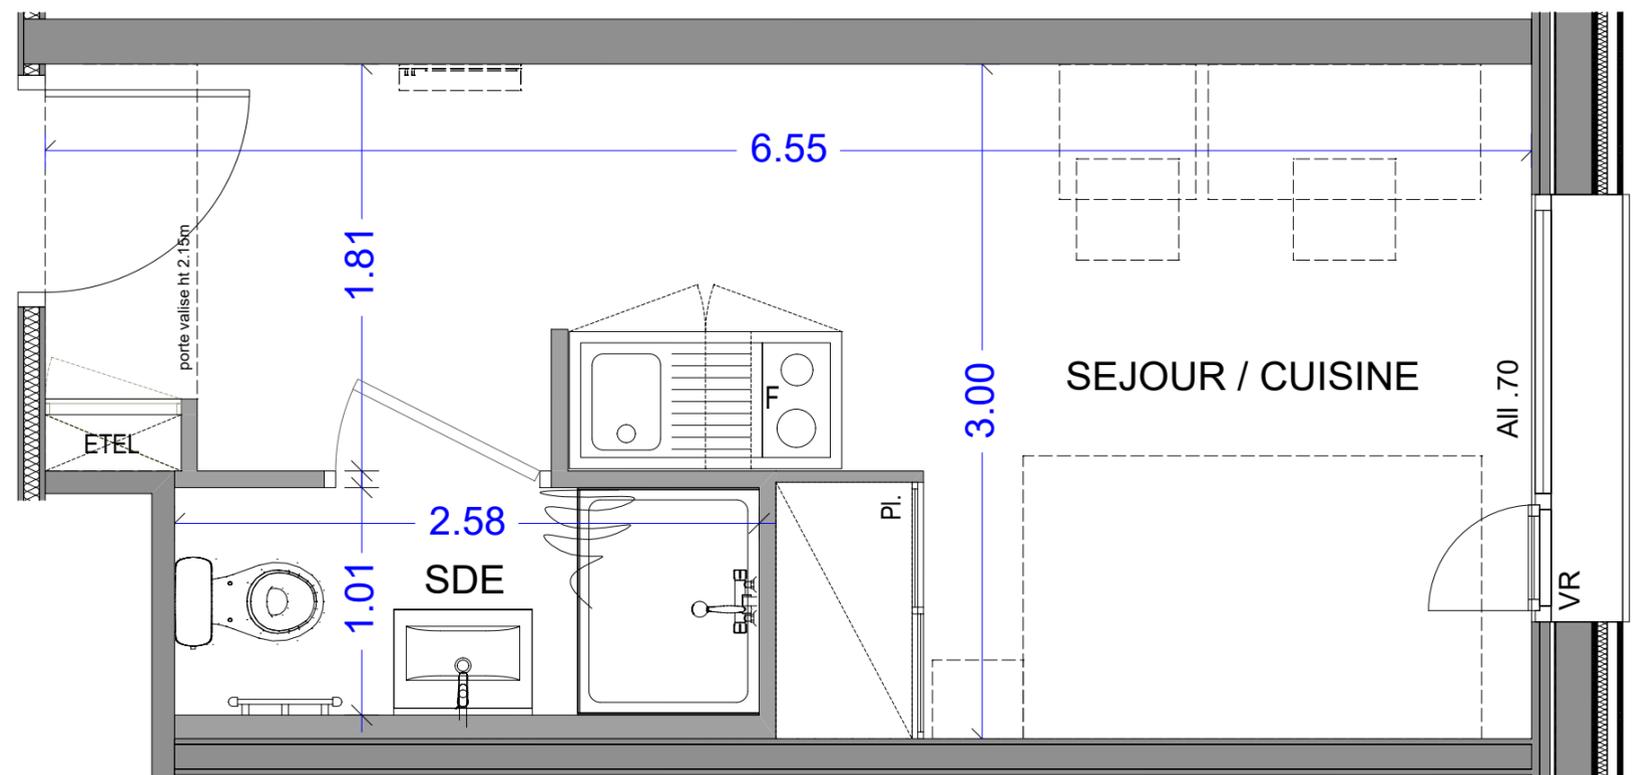

LEGENDE

Pl. :	Placard
ETEL:	Tableau électrique
F :	Frigo
VR :	Volet roulant
All :	Allège
PF :	Porte fenêtre
[ ] :	Soffite et faux plafond

ECHELLE	DATE	INDICE
	AOUT 2023	0