



Zac LaVallée - Coeur Vallée  
Châtenay-Malabry  
Cours du Commerce / Rue de la Ferme

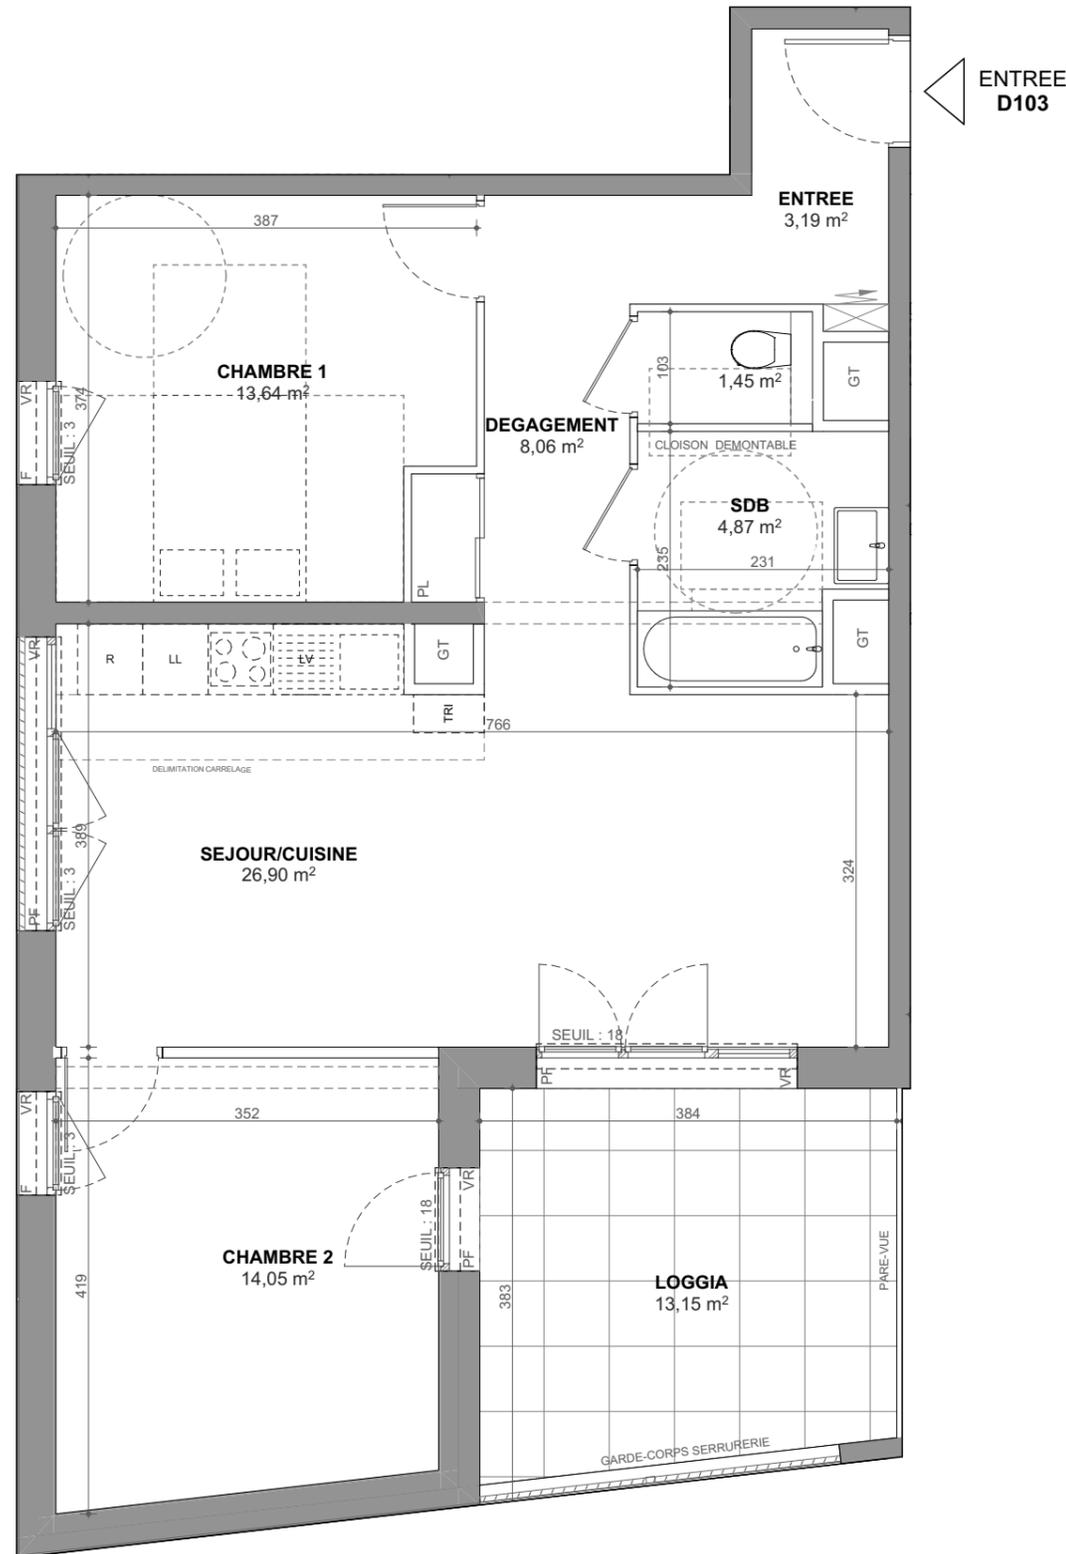


3 PIECES	
Bâtiment D - 103 - 1er étage	
SEJOUR/CUISINE	26,90
ENTREE	3,19
DEGAGEMENT	8,06
CHAMBRE 1	13,64
CHAMBRE 2	14,05
SDB	4,87
WC	1,45
<b>SURFACE HABITABLE TOTALE</b>	<b>72,16 m²</b>
LOGGIA	13,15
<b>SURFACE EXTERIEURE TOTALE</b>	<b>13,15 m²</b>

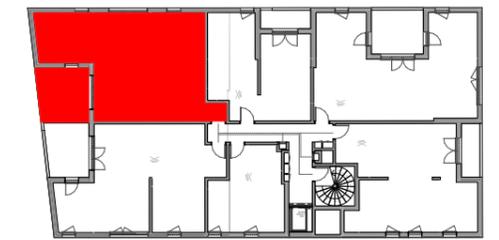

- Gaine Technique
- Volets roulants
- Soffites
- Placard
- Tableau électrique
- Lave Vaisselle
- Fenêtre
- Lave Linge
- Porte Fenêtre
- Réfrigérateur
- Tri selectif

20/03/2024

INDICE: 0

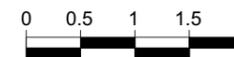

**PLAN DE RESERVATION**

Les surfaces, côtes, gaines, retombées, soffites et faux plafonds ainsi que l'emplacement des sanitaires ne sont pas tous figurés ou le sont à titre indicatif. Des modifications sont susceptibles d'être apportées à ce plan en fonction des impératifs administratifs, des contraintes techniques de conception et des tolérances d'exécution, tant en ce qui concerne les dimensions libres que les équipements et les réseaux divers, les appareillages sanitaires et électriques. Seuls seront fournis les équipements figurant sur le descriptif en annexe de l'acte de vente.