

L'ÉGÉRIE


- CLAMART -
Avenue du Général de Gaulle

3 PIECES

BATIMENT F - F301 - 3e étage

ENTREE	5.15 m ²
SEJOUR/CUISINE	30.62 m ²
CHAMBRE 1	11.72 m ²
CHAMBRE 2	13.07 m ²
WC	2.17 m ²
SDB	4.78 m ²
DGT	3.67 m ²
BUANDERIE	1.82 m ²

SURFACE HABITABLE TOTALE	73.00 m²
BALCON	3.72 m ²

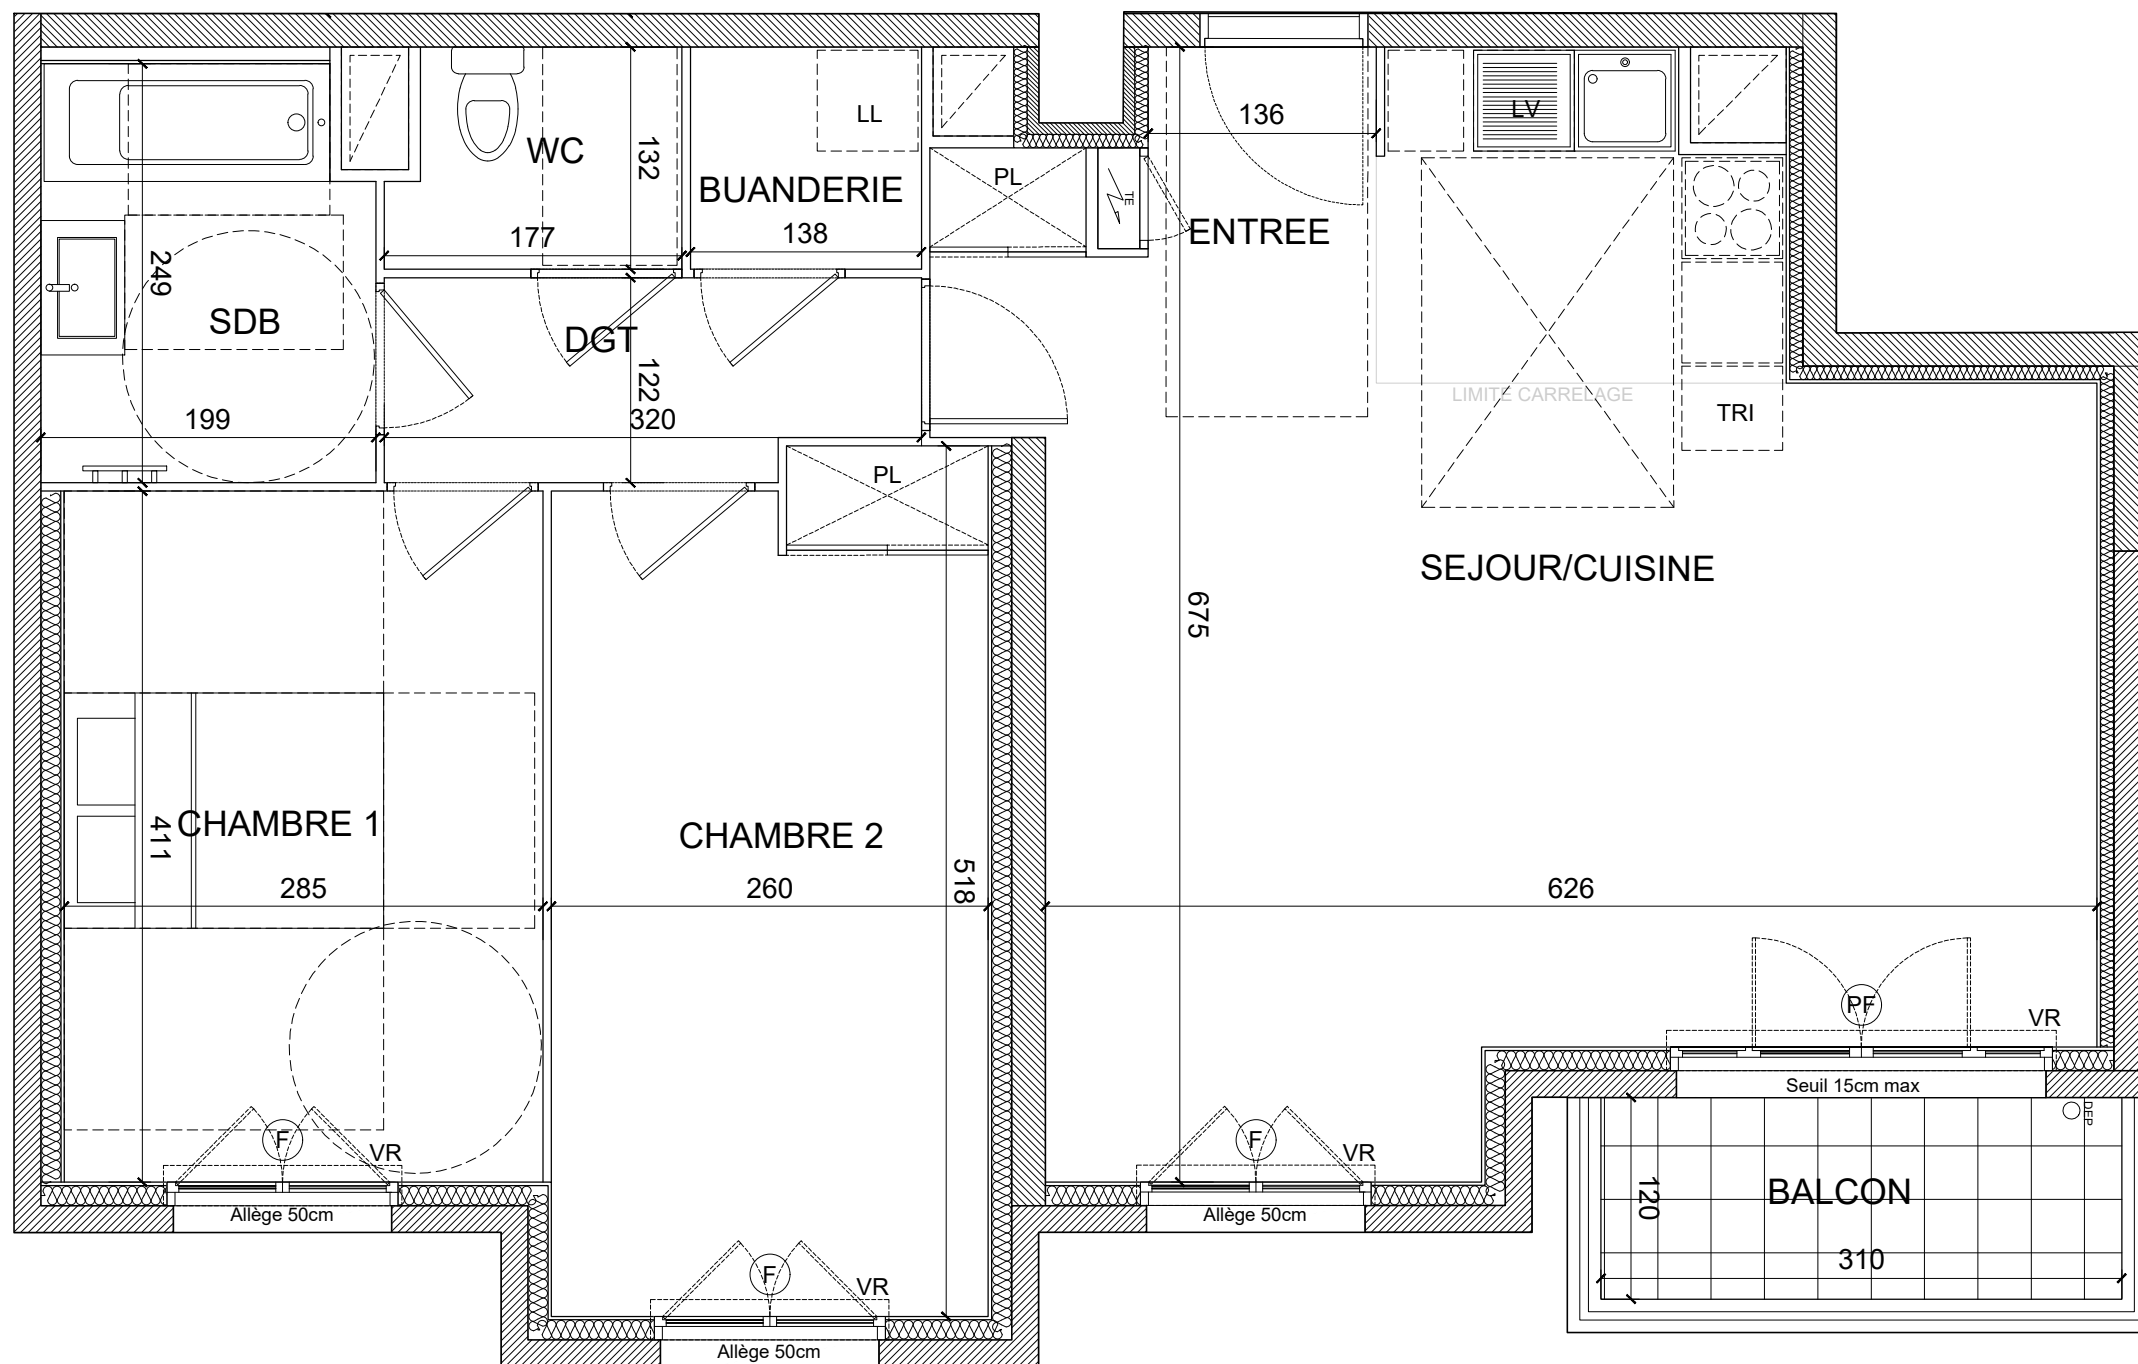

- Soffites : HSP2.20-2.30 env.
- Fenêtre
- Porte-Fenêtre
- Lave-Vaisselle
- Lave-Linge
- Gaine Tech. Logement
- Tableau Electrique
- Placard
- Volets Roulants
- Tri Sélectif

Avril 2024

INDICE : 03