



**PLAN DE VENTE**

RUE DES CARILLONS  
74940 ANNECY

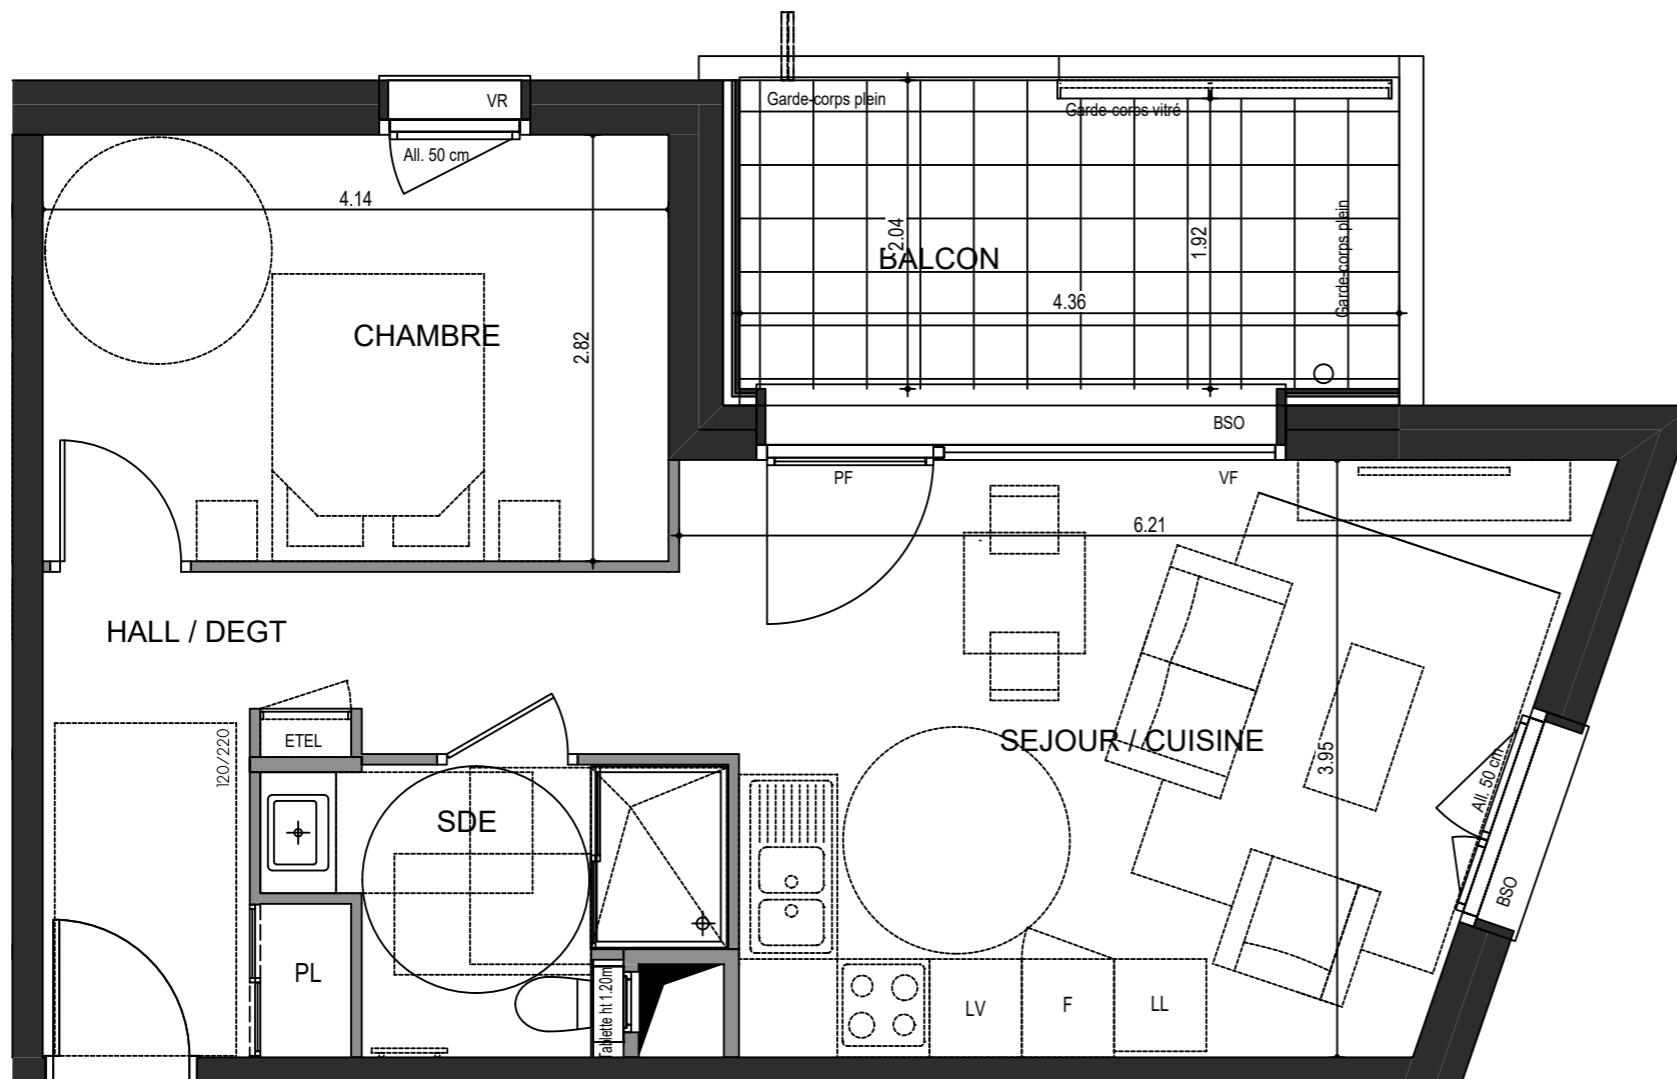

**B32**

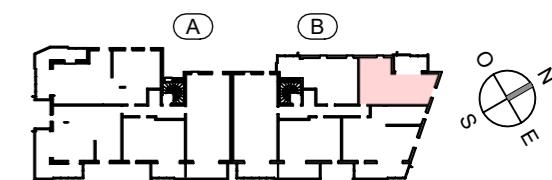

**2 PIECES  
HALL B - B32 - R+3**

HALL / DEGT.	8.20 m <sup>2</sup>
SEJOUR / CUISINE	21.05 m <sup>2</sup>
CHAMBRE	11.68 m <sup>2</sup>
SDE / WC	4.58 m <sup>2</sup>
SURFACE TOTALE HABITABLE	45.51 m <sup>2</sup>
BALCON	9.88 m <sup>2</sup>
SURFACE TOTALE PRIVATIVE	55.39 m <sup>2</sup>

LEGENDE	
VR	Volets roulant électrique
BSO	Brises soleil orientables
All.	Allège
GC	Garde-Corps Vitré ou plein
ETEL	Tableau électrique
LV	Position éventuelle Lave vaisselle
PL	Position éventuelle Lave Lingue
talette ht 120m	Faux plafond
PF	Porte fenêtre
VF	Vitrage fixe
LL	EP

Hauteur sous plafond des pièces principales sauf mention particulière: 2,50m